



VÝREZ "A"

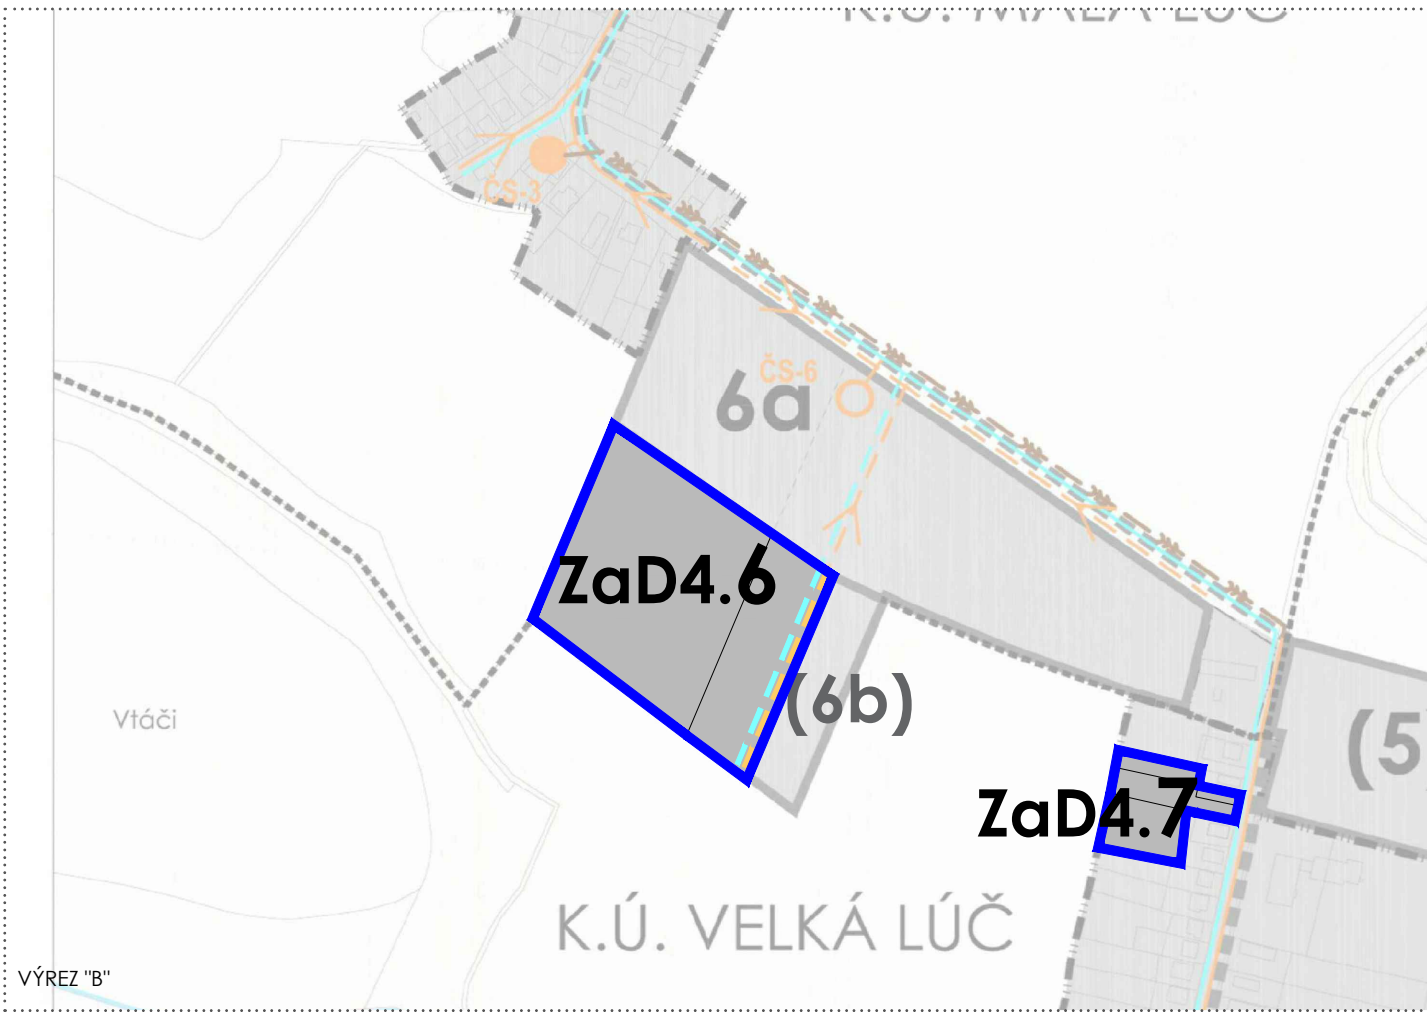

VÝREZ "B"

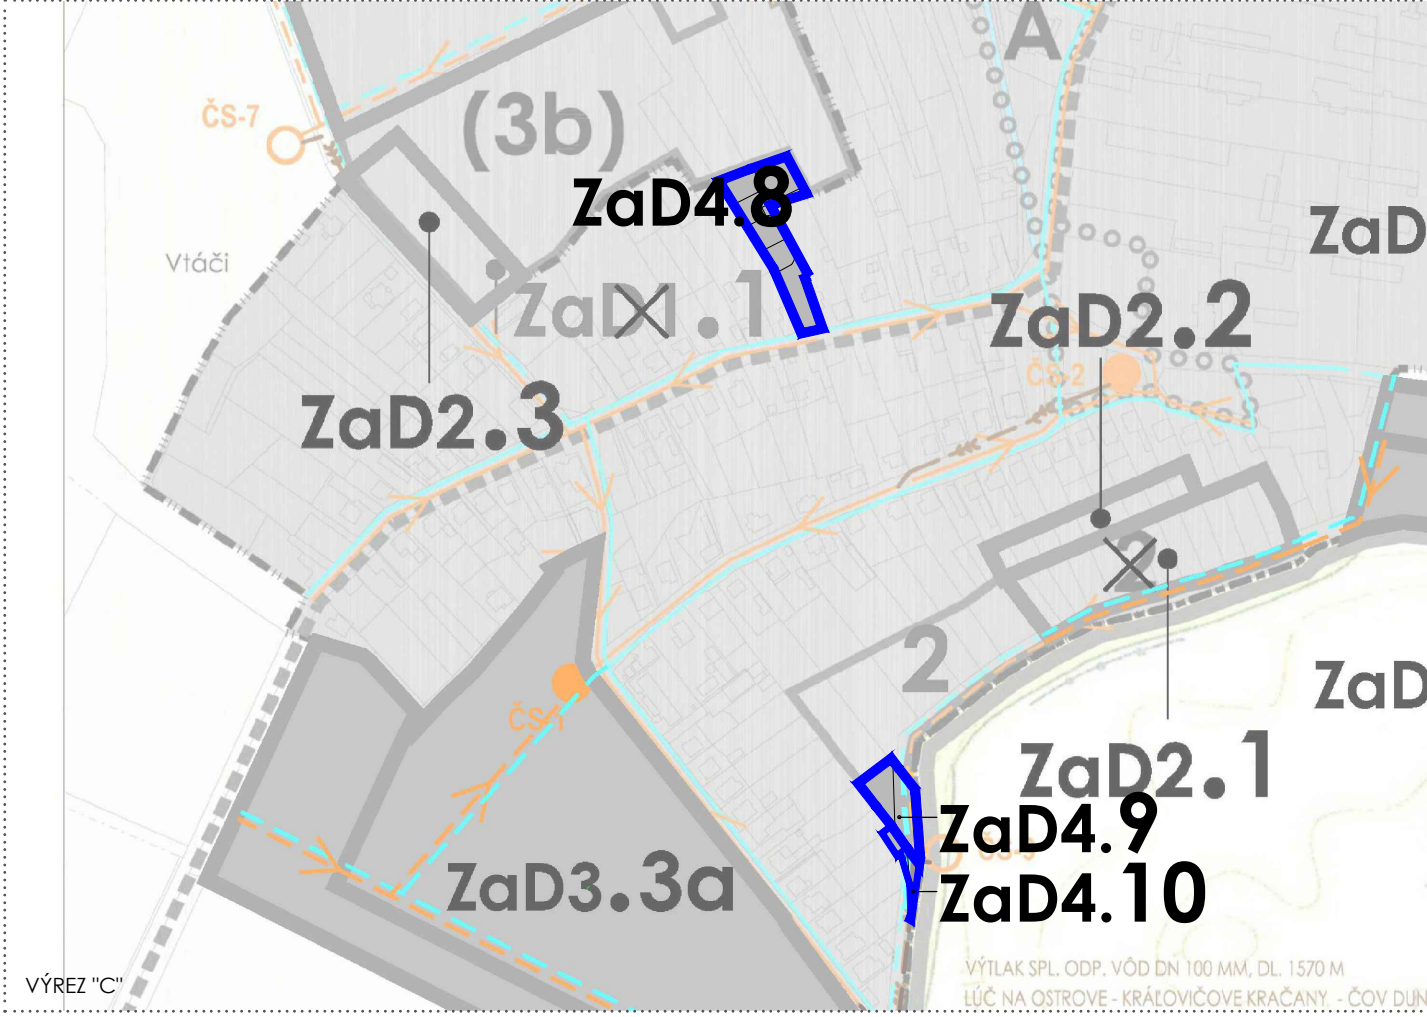

VÝREZ "C"

LEGENDA

ROZVOJOVÉ ZÁMERY OBCE

ROZVOJOVÉ ZÁMERY A ICH OZNAČENIE

STAV	NÁVRH	VÝHEAD
	ZaD4.1	

VODNÉ HOSPODÁRSTVO

ROZVODNÁ SIEŤ PITNEJ VODY	
STOKOVÁ SIEŤ SPLAŠKOVÝCH ODPADOVÝCH VÓD	

POZNÁMKA: VÝKRES JE SPRACOVANÝ DO VÝREZU VÝKRESU RIEŠENIA VEREJNÉHO TECHNICKÉHO VYBAVENIA I. PLATNÉHO ÚPN OBCE LÚČ NA OSTROVE V ZNENÍ NESKORŠÍCH ZMIEN A DOPLNKOV.

VÝKRES RIEŠENIA VEREJNÉHO TECHNICKÉHO VYBAVENIA I. (KONCEPCIA RIEŠENIA VODNÉHO HOSPODÁRSTVA)

ÚZEMNÝ PLÁN OBCE LÚČ NA OSTROVE ZMENY A DOPLNKY Č. 4
 OBSTARÁVATEĽ: OBEC LÚČ NA OSTROVE
 SPRACOVATEĽ: ÚPn s.r.o.
 DÁTUM SPRACOVANIA: 2022

0 50 100 150		5.1
MIERKA 1 : 5 000		