



VÝREZ "A"

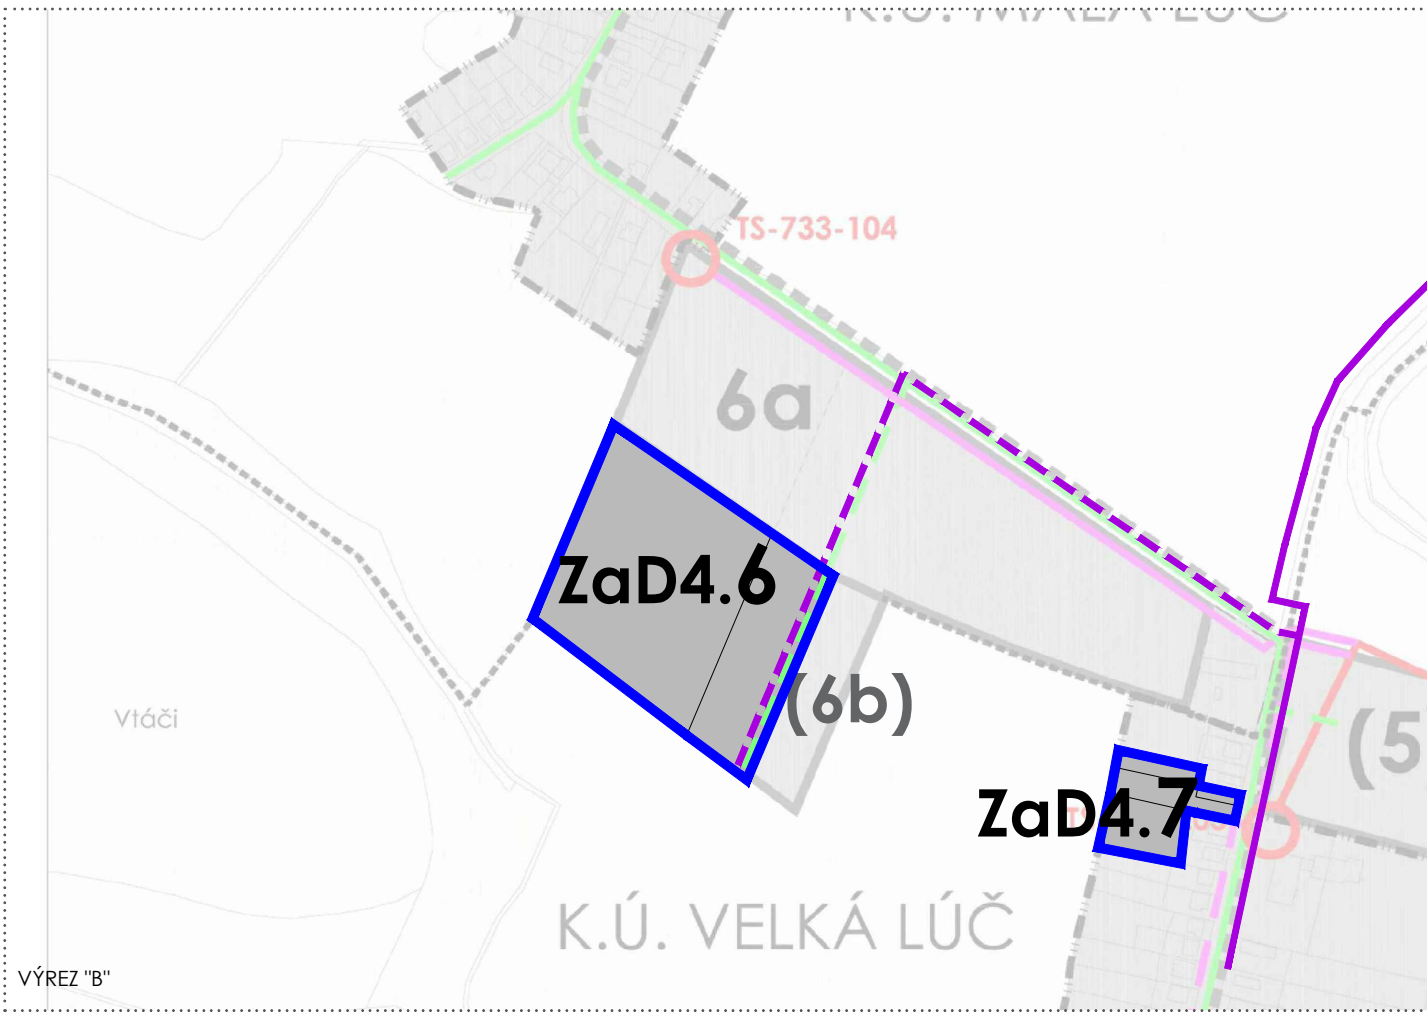

VÝREZ "B"

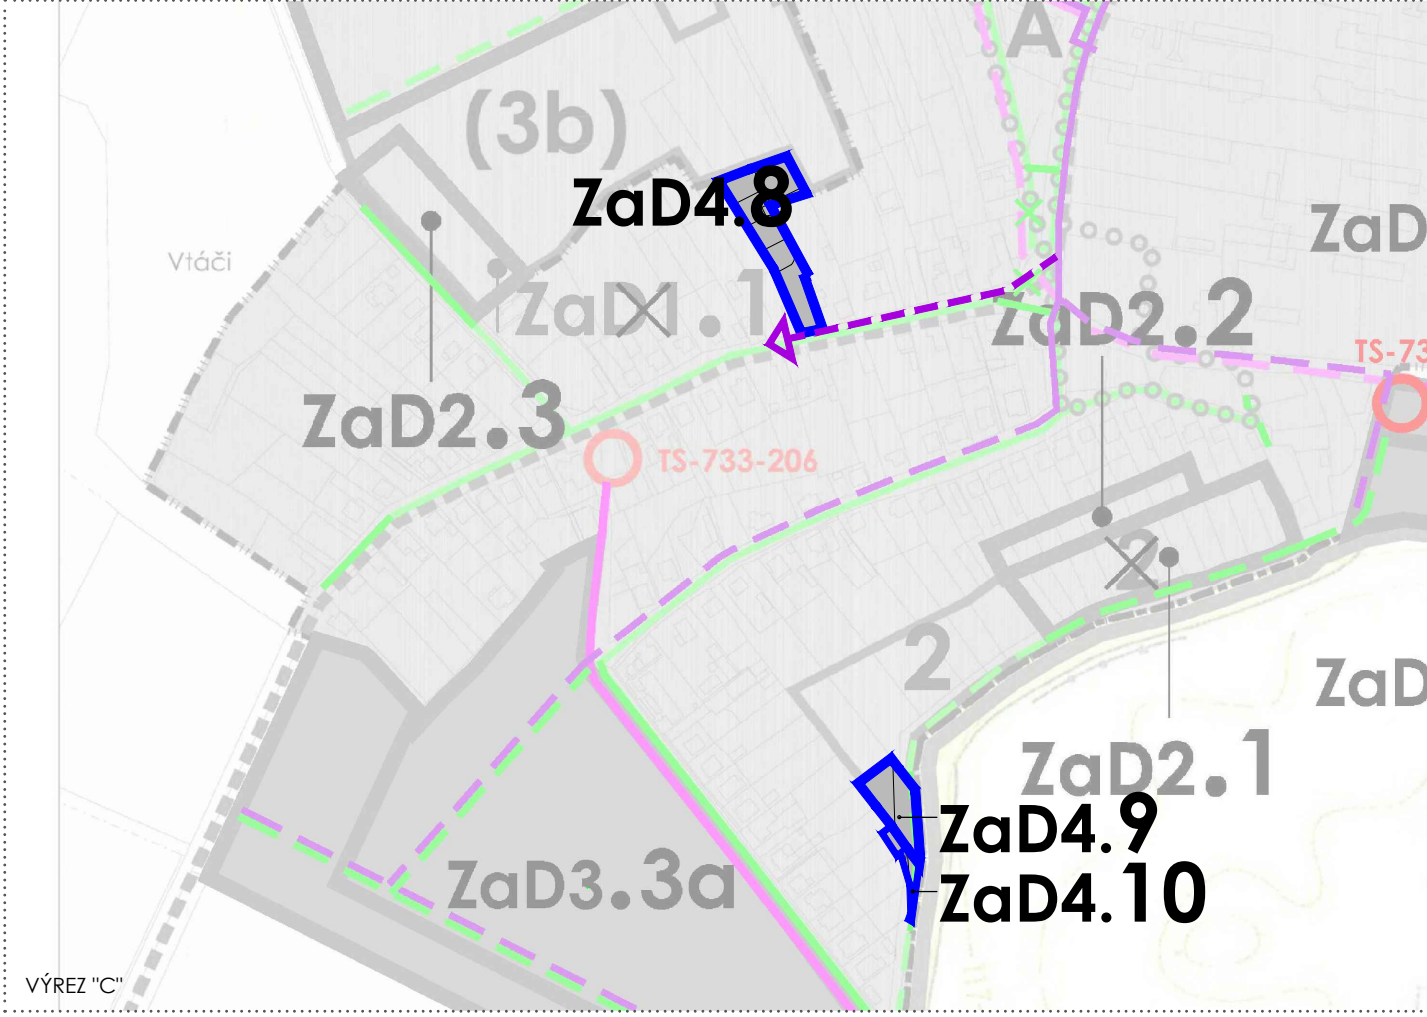

VÝREZ "C"

LEGENDA

ROZVOJOVÉ ZÁMERY OBCE

ROZVOJOVÉ ZÁMERY A ICH OZNAČENIE	STAV	NÁVRH	VÝHEAD
		<input checked="" type="checkbox"/>	

ZÁSOBOVANIE ELEKTRICKOU ENERGIU

BEZ ZMIEN A DOPLNKOV

--	--	--

ZÁSOBOVANIE PLYNOM

STL PLYNOVOD

	<input checked="" type="checkbox"/>	
--	-------------------------------------	--

TELEKOM

PODZEMNÉ OZNAMOVACIE VEDENIA ST

	<input checked="" type="checkbox"/>	
--	-------------------------------------	--

POZN. NÁVRH ZÁSOBOVANIA ELEKTRICKOU ENERGIU BOL RIEŠENÝ V PLATNOM ÚPN OBCE V ZNENÍ NESKORŠÍCH ZAD.

POZNÁMKA: VÝKRES JE SPRACOVANÝ DO VÝREZU VÝKRESU RIEŠENIA VEREJNÉHO TECHNICKÉHO VYBAVENIA II. PLATNÉHO ÚPN OBCE LÚČ NA OSTROVE V ZNENÍ NESKORŠÍCH ZMIEN A DOPLNKOV.

VÝKRES RIEŠENIA VEREJNÉHO TECHNICKÉHO VYBAVENIA II. (KONCEPCIA RIEŠENIA ENERGETIKY A TELEKOMUNIKÁCIÍ)

ÚZEMNÝ PLÁN OBCE LÚČ NA OSTROVE ZMENY A DOPLNKY Č. 4
 OBSTARÁVATEĽ: OBEC LÚČ NA OSTROVE
 SPRACOVATEĽ: ÚPn s.r.o.
 DÁTUM SPRACOVANIA: 2022

