



VÝREZ "A"

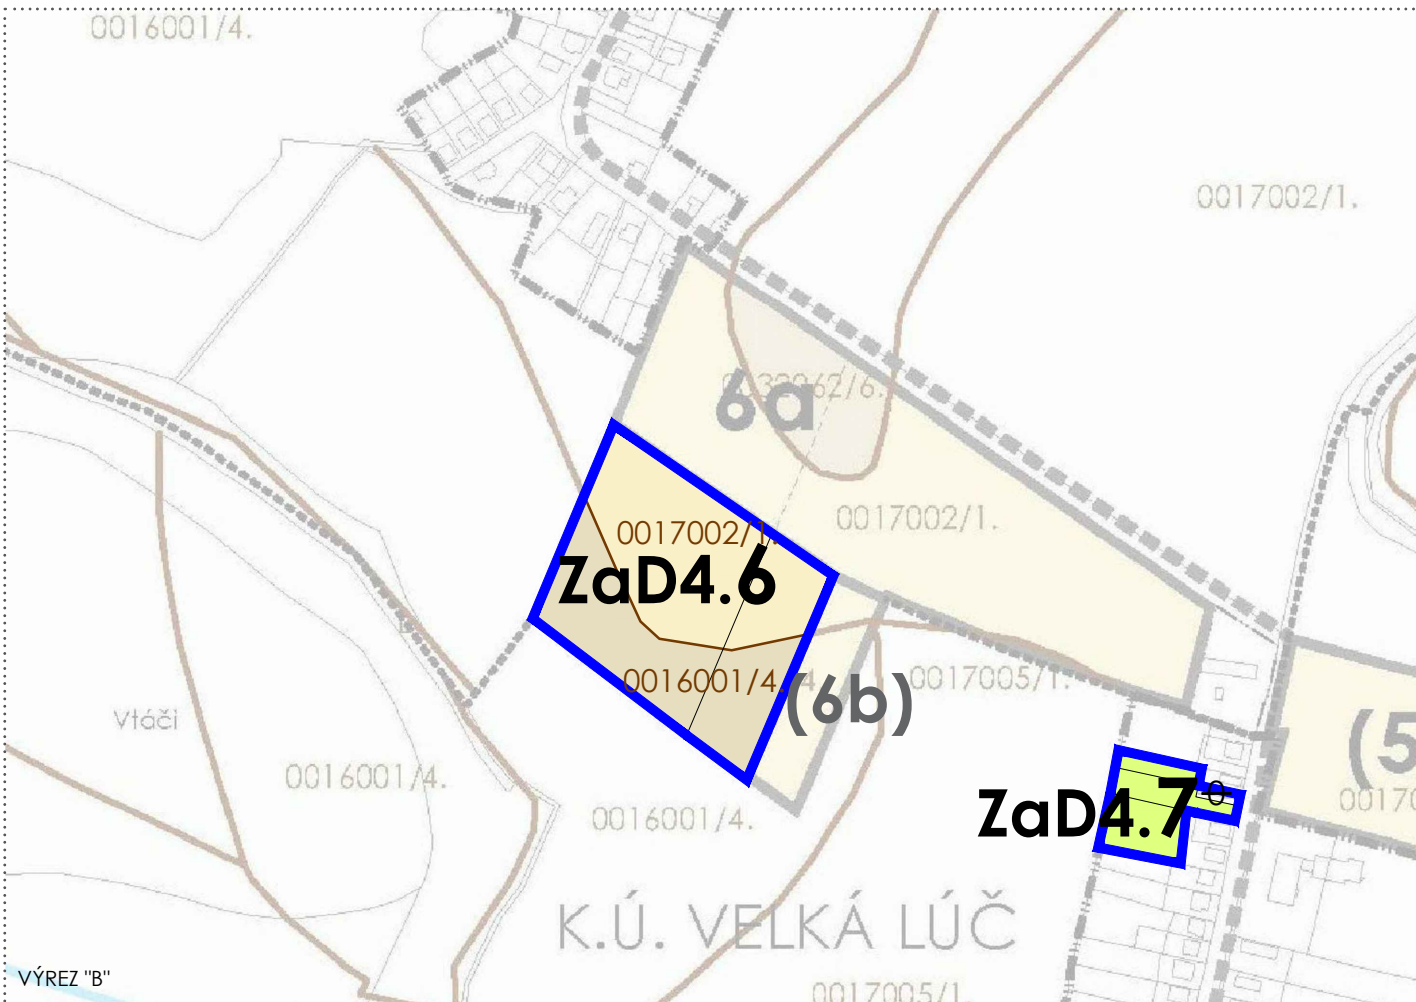

VÝREZ "B"

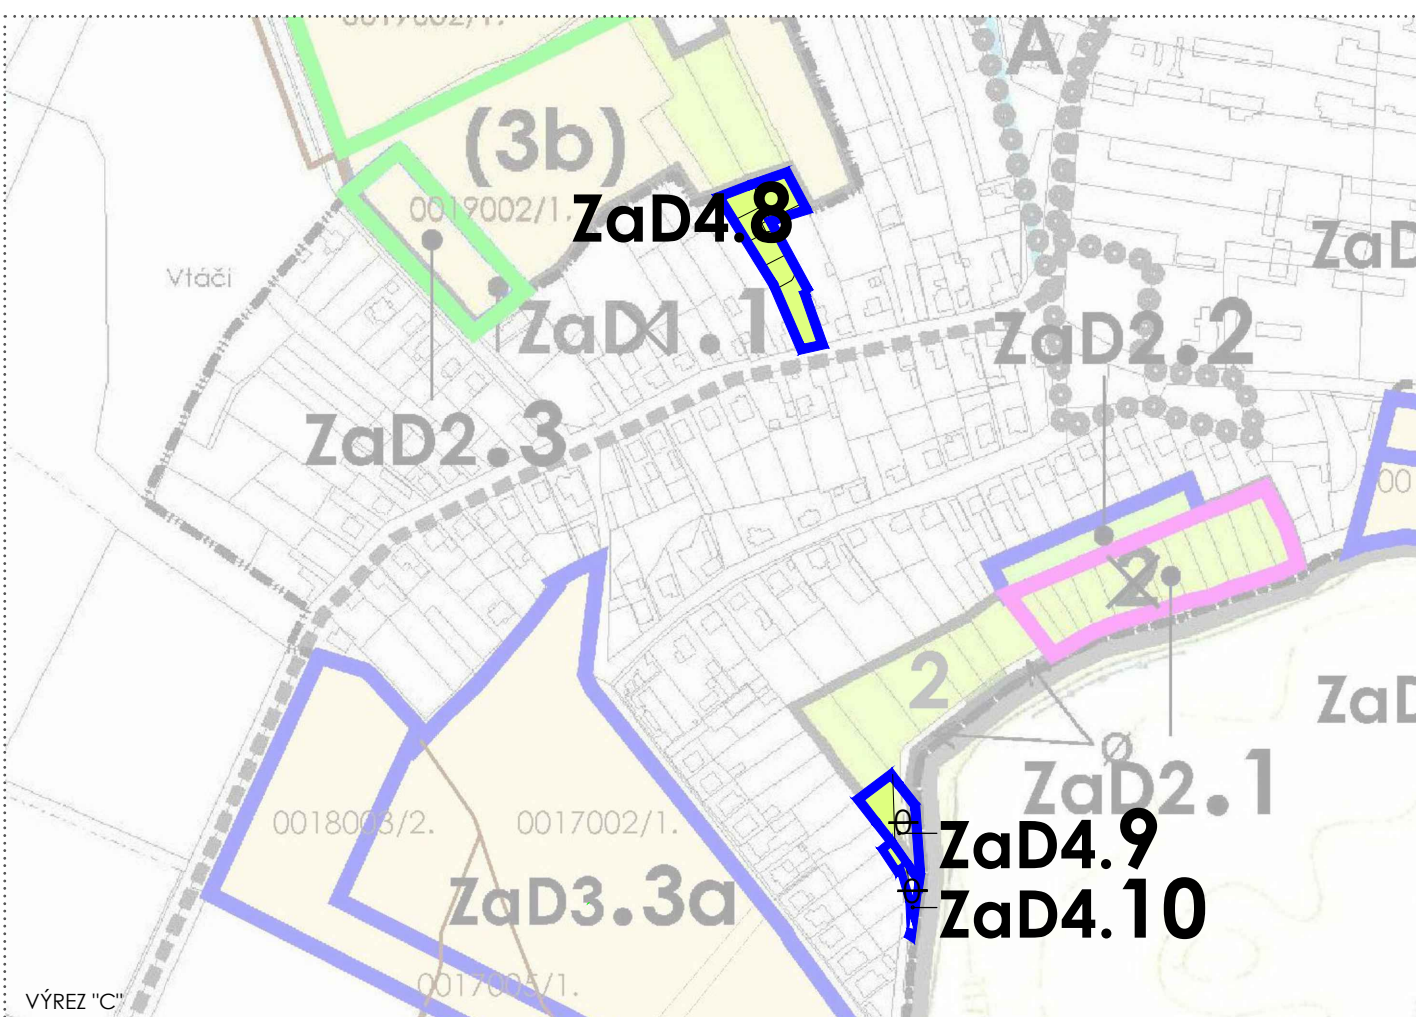

VÝREZ "C"

LEGENDA

ADMINISTRATÍVNE HRANICE	STAV	NÁVRH	VÝHEAD
HRANICE A KÓD BPEJ	0017002/1.		
ROZVOJOVÉ ZÁMERY OBCE			
ROZVOJOVÉ ZÁMERY A ICH OZNAČENIE = PRIESTORY NAVRHOVANÉHO ZÁBERU POĽNOHOSPODÁRSKEJ PÔDY	ZaD4.1		
ROZVOJOVÉ ZÁMERY A ICH OZNAČENIE = PRIESTORY BEZ NÁROKU NA ZÁBER POĽNOHOSPODÁRSKEJ PÔDY	ZaD4.4		
FUNKČNÉ VYUŽITIE ÚZEMIA			
ZÁHRADY			
PLOCHY ORNEJ PÔDY NAJLEPŠÍCH BPEJ			
PLOCHY ORNEJ PÔDY OSTATNÝCH BPEJ			
ZASTAVANÉ A OSTATNÉ PLOCHY	⊕		

POZNÁMKA: VÝKRES JE SPRACOVANÝ DO VÝREZU VÝKRESU PERSPEKTÍVNEHO POUŽITIA PP A LP NA NEPOĽNOHOSPODÁRSKE ÚČELY ÚPN OBCE LÚČ NA OSTROVE V ZMENI NESKORSÍCH ZMIEN A DOPLNKOV.

VÝKRES PERSPEKTÍVNEHO POUŽITIA PP A LP NA NEPOĽNOHOSPODÁRSKE ÚČELY

ÚZEMNÝ PLÁN OBCE LÚČ NA OSTROVE ZMENY A DOPLNKY Č. 4
 OBSTARÁVATEĽ: OBEC LÚČ NA OSTROVE
 SPRACOVATEĽ: ÚPn s.r.o.
 DÁTUM SPRACOVANIA: 2022

