



VÝREZ "A"

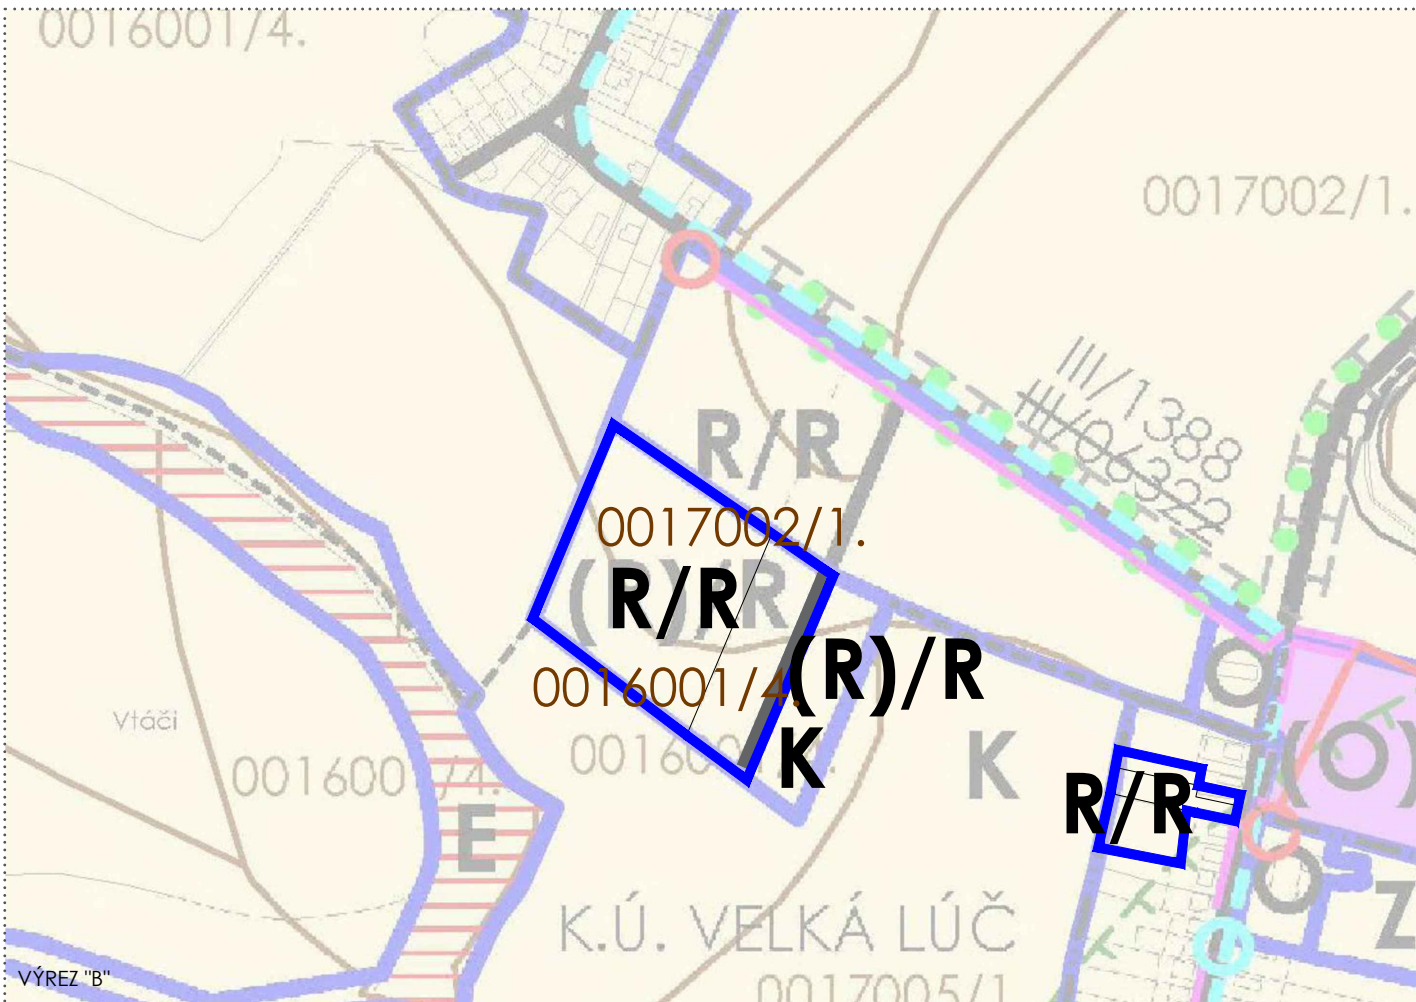

VÝREZ "B"

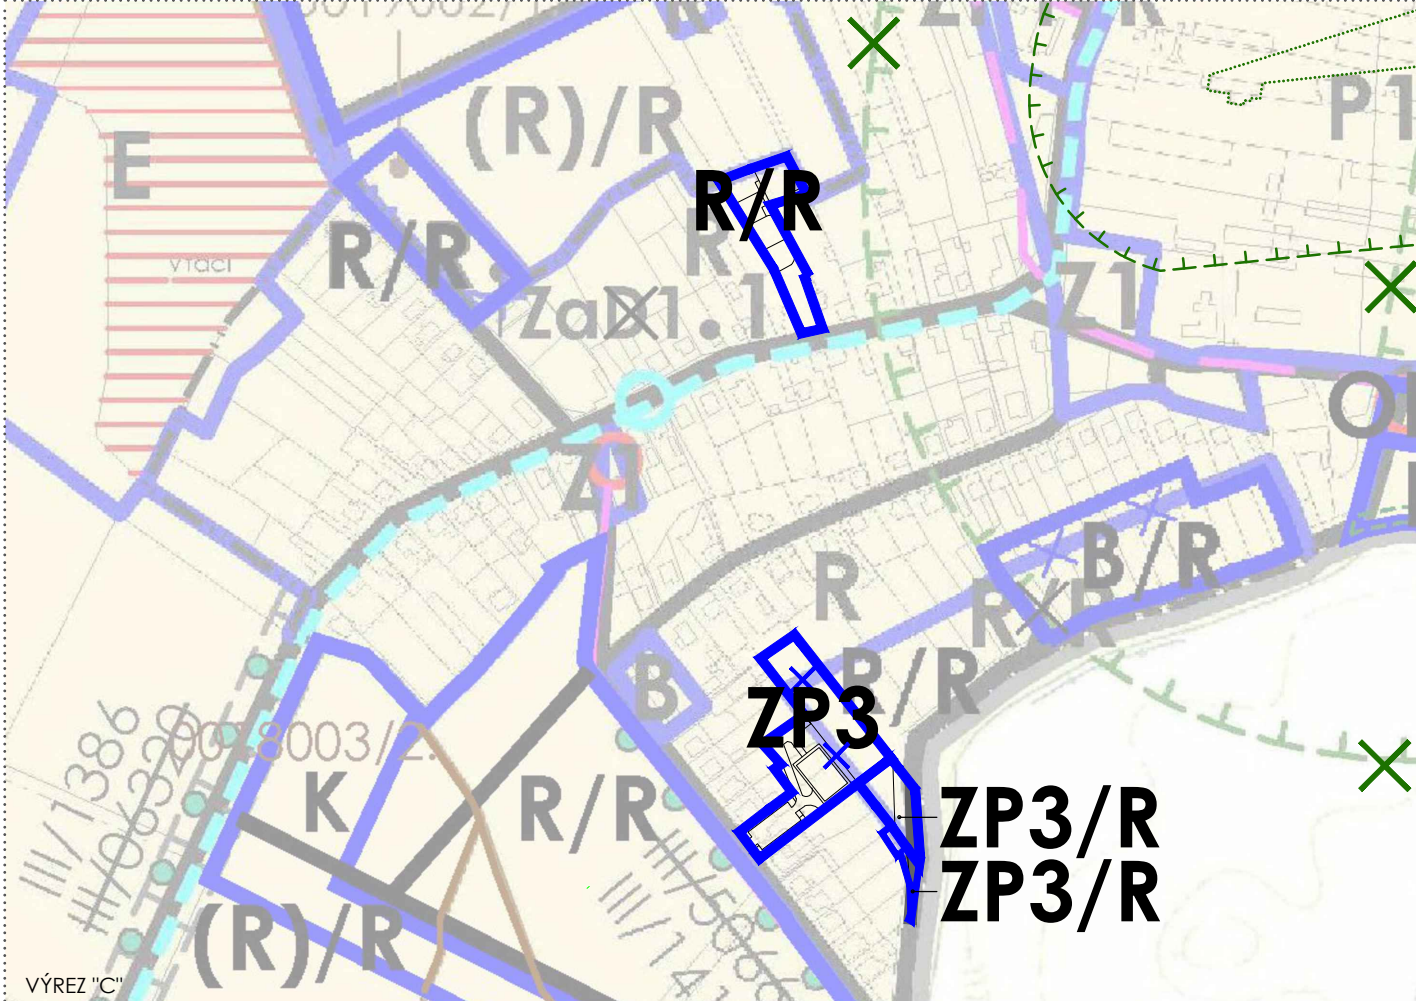

VÝREZ "C"

LEGENDA

LIMITY VYUŽITIA ÚZEMIA	STAV	NÁVRH	VÝHEAD
HRANICE A KÓDY BPEJ	0017002/1		
OCHRANNÉ PÁSMA VŠETKÝCH DRUHOV	---		
OBLASŤ, KDE NEMOŽNO VYKONÁVAŤ LOŽISKOVÝ GP NA ROPU A ZEMNÝ PLYN (CELÉ K.Ú.)			
PRIESKUMNÉ ÚZEMIE N61/07 DUNAJSKÁ STREDA-OKOLIE UHĽOVODÍKY (CELÉ K.Ú.)			
REGULATÍVY ÚZEMIA			
HRANICE REGULAČNÝCH BLOKOV	---		
ČASTI REG. BLOKOV SO ŠPECIFICKOU REGULÁCIOU (POZRI KAPITOLU B13)	---		
JAVY NA ZRUŠENIE		x	
KOMUNIKAČNÝ SYSTÉM A SYSTÉM HROMADNEJ DOPRAVY			
MIESTNE KOMUNIKÁCIE	---		
OZNAČENIE REGULAČNÝCH BLOKOV/HĽAVNÉ FUNKČNÉ VYUŽITIE			
REGULAČNÝ BLOK R /HĽAVNÉ FUNKČNÉ VYUŽITIE: PLOCHY BÝVANIA V RODINNÝCH DOMOCH/	R	R	
REGULAČNÝ BLOK Z2 /HĽAVNÉ FUNKČNÉ VYUŽITIE: PLOCHY IZOLAČNEJ ZELENE/		Z2	
REGULAČNÝ BLOK V3 /HĽAVNÉ FUNKČNÉ VYUŽITIE: PLOCHY NEPOĽNOHOSPODÁRSKEJ VÝROBY A SKLADOV/			V3
REGULAČNÝ BLOK ZP3 /HĽAVNÉ FUNKČNÉ VYUŽITIE: PLOCHY OBČIANSKEJ VYBAVENOSTI A SKLADOV/	ZP3	ZP3	
REGULAČNÝ BLOK V3 /HĽAVNÉ FUNKČNÉ VYUŽITIE: POĽNOHOSPODÁRSKA KRAJINA/			K

ĎALŠIE REGULATÍVY VIAZANÉ NA REGULÁČNÉ BLOKY - POZRI TEXTOVÚ ČASŤ. PRE NOVÉ ROZVOJOVÉ PLOCHY JE K OZNAČENIU REGULÁČNÝCH BLOKOV PRIDANÉ OZNAČENIE "JR" PRE ETAPU VÝHLADU JE OZNAČENIE REG. BLOKU UVEDENÉ V ZATVORKE = TIETO REGULÁČNÉ BLOKY SÚ VYMEDZENÉ Z DÔVODU ÚZEMNEJ REZERVY A PODMIENKOU ICH REALIZÁCIE JE AKTUALIZÁCIA ÚPN OBCE

VEREJNOPROSPEŠNÉ STAVBY A VEREJNOPROSPEŠNÉ OPATRENIA

MIESTNE KOMUNIKÁCIE

KOMPLEXNÝ NÁVRH PRIESTOROVÉHO USPORIADANIA A FUNKČNÉHO VYUŽITIA ÚZEMIA - ZÁVÄZNÁ ČASŤ RIEŠENIA A VP STAVBY

ÚZEMNÝ PLÁN OBCE LÚČ NA OSTROVE ZMENY A DOPLNKY Č. 4

OBSTARÁVATEĽ: OBEC LÚČ NA OSTROVE
 SPRACOVATEĽ: ÚPn s.r.o.
 DÁTUM SPRACOVANIA: 2022

POZNÁMKA: VÝKRES JE SPRACOVANÝ DO VÝREZU VÝKRESU KOMPLEXNÉHO NÁVRHU PRIESTOROVÉHO USPORIADANIA A FUNKČNÉHO VYUŽITIA ÚZEMIA - ZÁVÄZNÁ ČASŤ RIEŠENIA A VP STAVBY PLATNÉHO ÚPN OBCE LÚČ NA OSTROVE V ZNENÍ NESKORŠÍCH ZMIEN A DOPLNKOV.

MIERKA 1 : 5 000

3.2