



ÚZEMIE  
POVRCH ÚZEMIA  
VZDIALENOSŤ SÁCHT  
NÁZVY SÁCHT

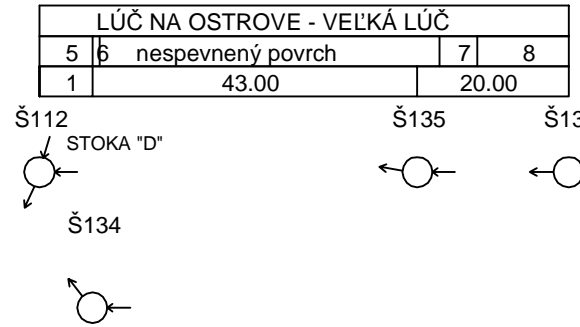

LEGENDA:  
1) 7.00  
2) 160.00 - 7.00  
3) 256.01 - 5.14  
4) 0.00 - 0.00  
5) asfal. komunikácia  
6) chodník  
7) cesta  
8) nespevnený povrch

ÚZEMIE  
POVRCH ÚZEMIA  
VZDIALENOSŤ SÁCHT  
NÁZVY SÁCHT

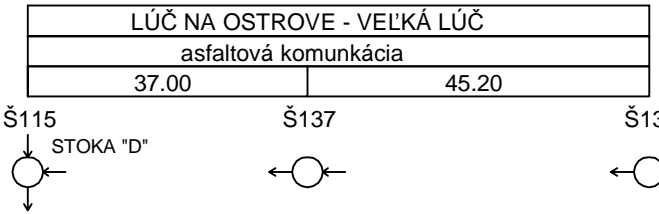

## STOKA "D3"

MIERKA 1:1000 / 1:100


HĽBKÁ VÝKOPU

KÓTA DNA POTRUBIA

KÓTA TERÉNU

STANIČENIE [Km],[m]

SKLON [promile] - DĹŽKA [m]  
DN [mm] - MATERIÁL - DĹŽKA [m]  
KAPACITA [l/s] - RYCHLOSŤ [m/s]

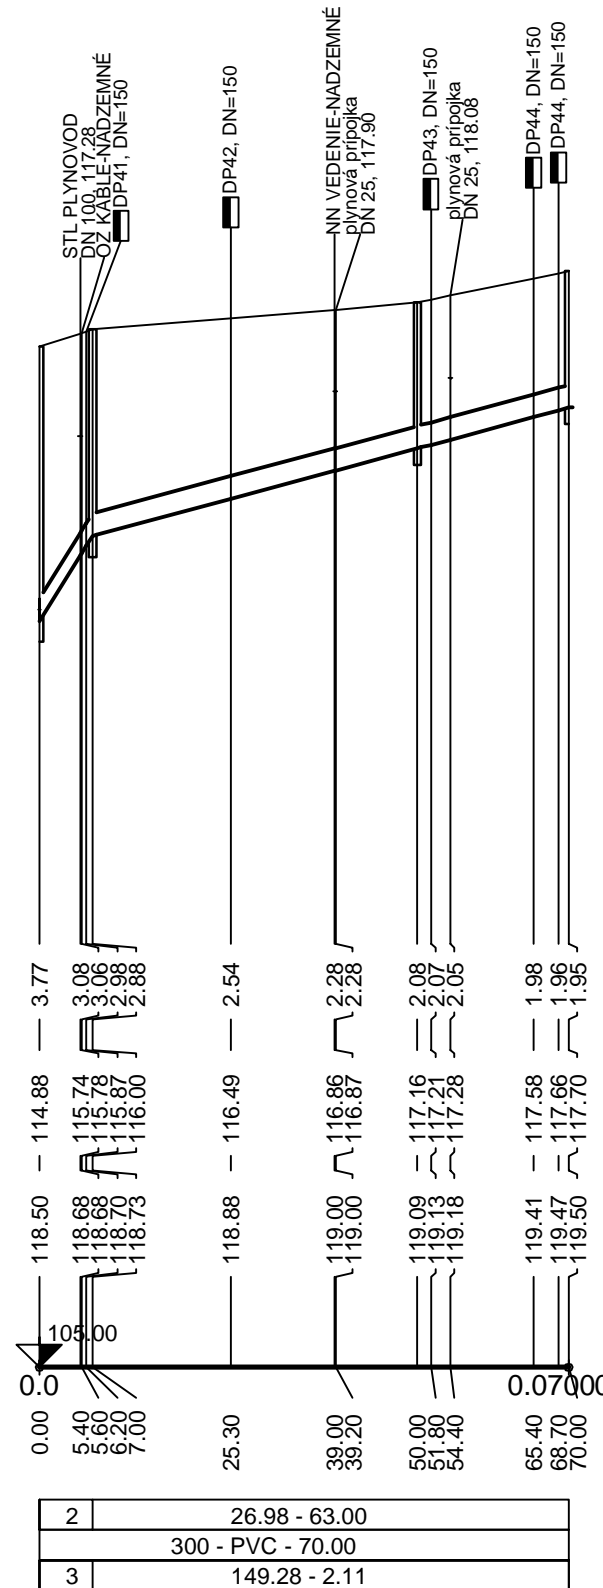

## STOKA "D4"

MIERKA 1:1000 / 1:100


HĽBKÁ VÝKOPU

KÓTA DNA POTRUBIA


KÓTA TERÉNU

STANIČENIE [Km],[m]

SKLON [promile] - DĹŽKA [m]  
DN [mm] - MATERIÁL - DĹŽKA [m]  
KAPACITA [l/s] - RYCHLOSŤ [m/s]

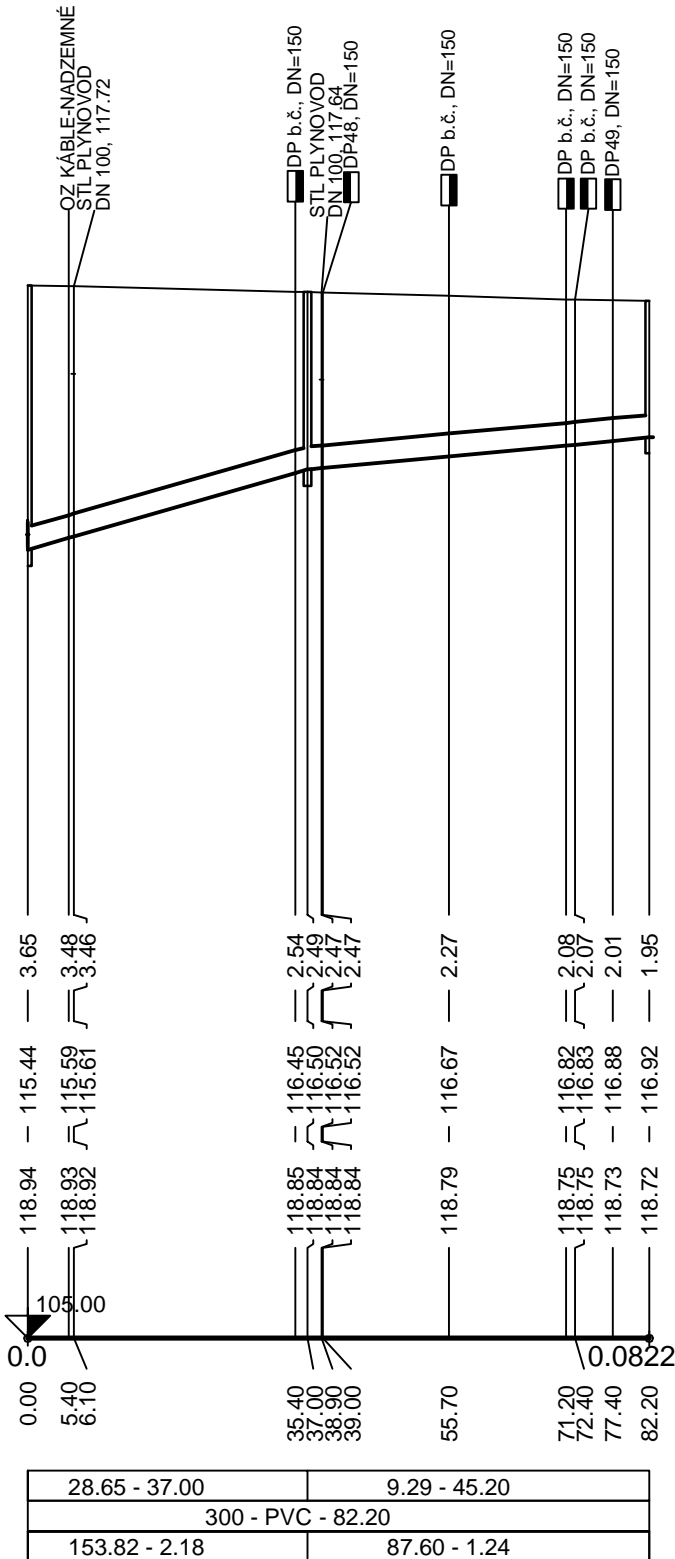

ÚZEMIE  
POVRCH ÚZEMIA  
VZDIALENOSŤ SÁCHT  
NÁZVY SÁCHT

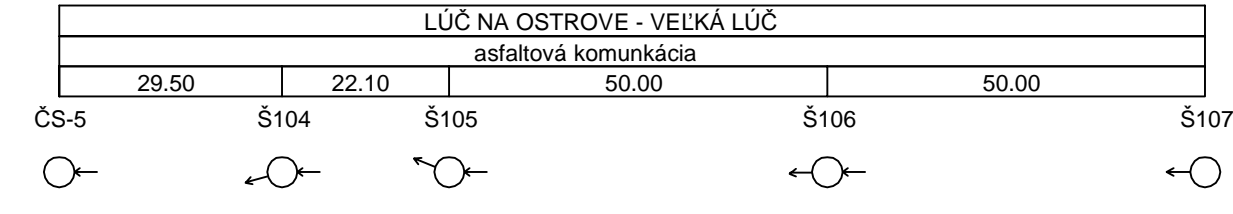

## STOKA "E"

MIERKA 1:1000 / 1:100


HĽBKÁ VÝKOPU

KÓTA DNA POTRUBIA

KÓTA TERÉNU

STANIČENIE [Km],[m]

SKLON [promile] - DĹŽKA [m]  
DN [mm] - MATERIÁL - DĹŽKA [m]  
KAPACITA [l/s] - RYCHLOSŤ [m/s]

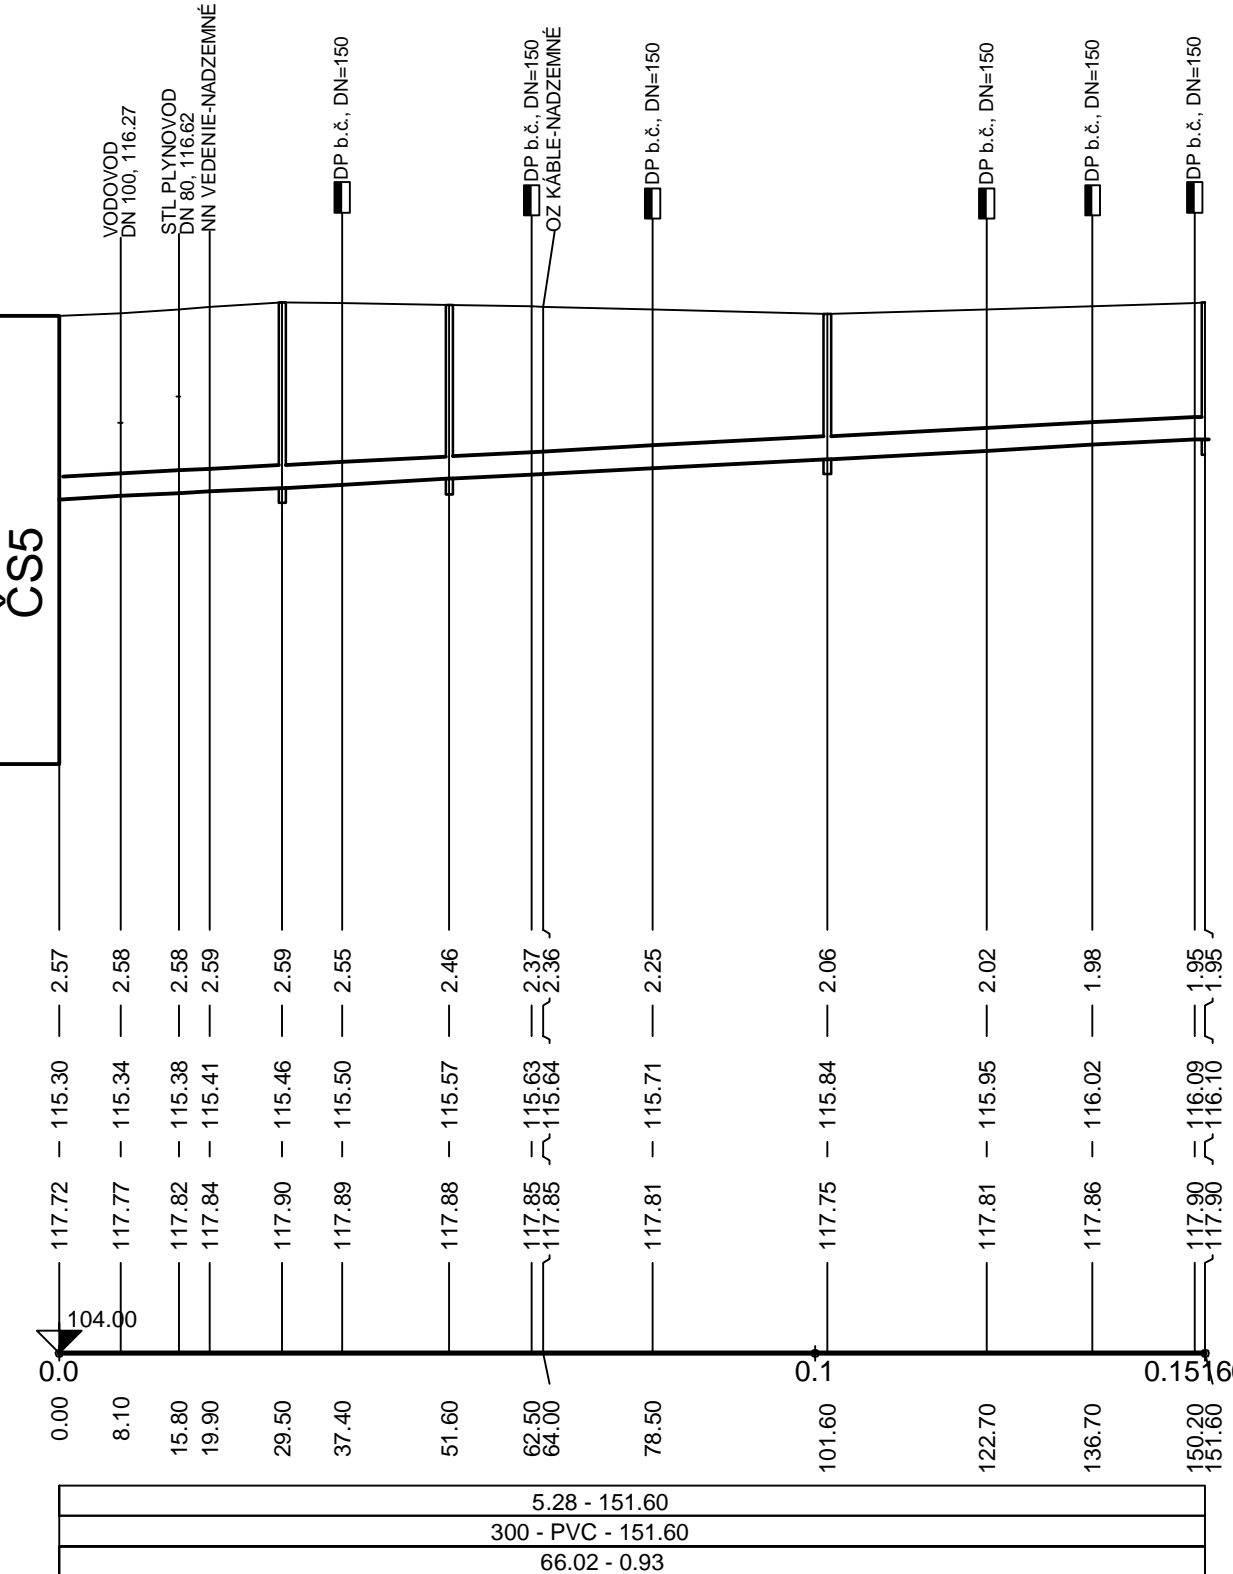

REVÍZIA	DÁTUM	KRESLIL	PODPIS REVÍZIE

SÚRADNICOVÝ SYSTÉM: S-JTSK  
VÝŠKOVÝ SYSTÉM: Bpv

**AQUATIS**  
AQUATIS o.s.  
Bátovská 834/56, 602 00 Brno  
Tel: +420 541 554 111  
Fax: +420 541 211 205  
E-mail: info@aquatis.cz  
http://www.aquatis.cz

Zodpovedný projektant ING. DANIEL ŠABLICA	Hlavný inžinier projektu ING. DANIEL ŠABLICA	Vedúci strediska ING. IVAN KOSTELNÝ
Vypracoval ING. DANIEL ŠABLICA	Kontroloval ING. ZUZANA ŠABLICOVÁ	Zákazkové číslo 021003A
Dátum 02/2021	Stupeň dokumentácie RPD	Názov súboru 3 - Pozdĺžne profily.dwg

Príloha  
**OBEC LŮČ NA OSTROVE**  
KANALIZÁCIA

POZDĹŽNE PROFILY - STOKA "D3, D4, E"

Mierka <b>1:1000/100</b>	Číslo prílohy <b>3.7</b>
-----------------------------	-----------------------------

Objednávateľ  
AVA-stav, s.r.o.