



VÝREZ "A"

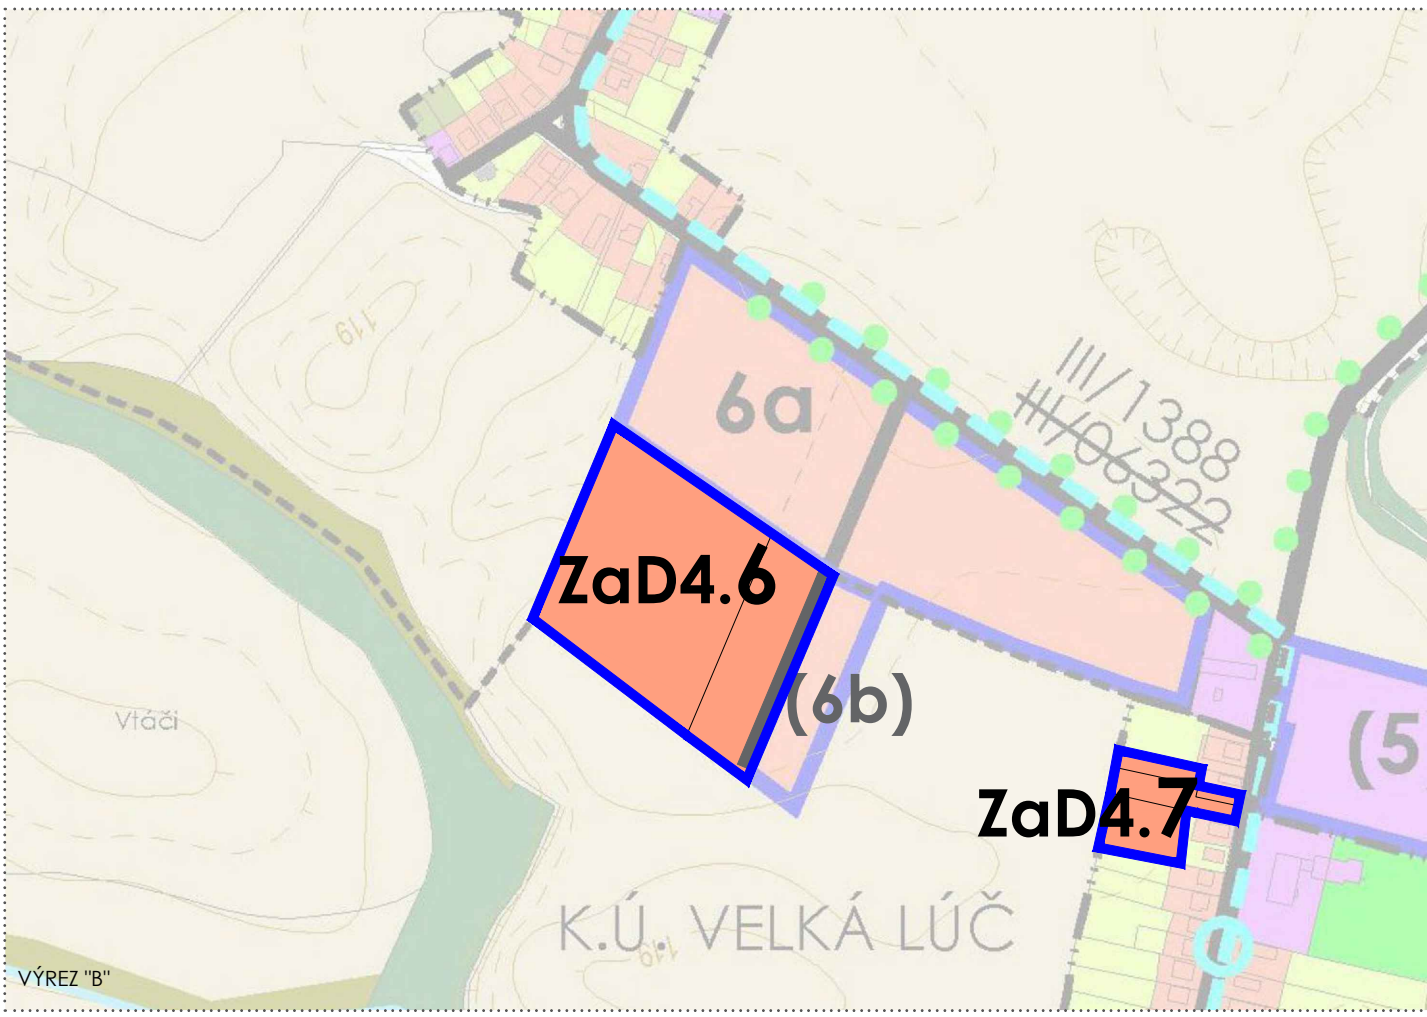

VÝREZ "B"

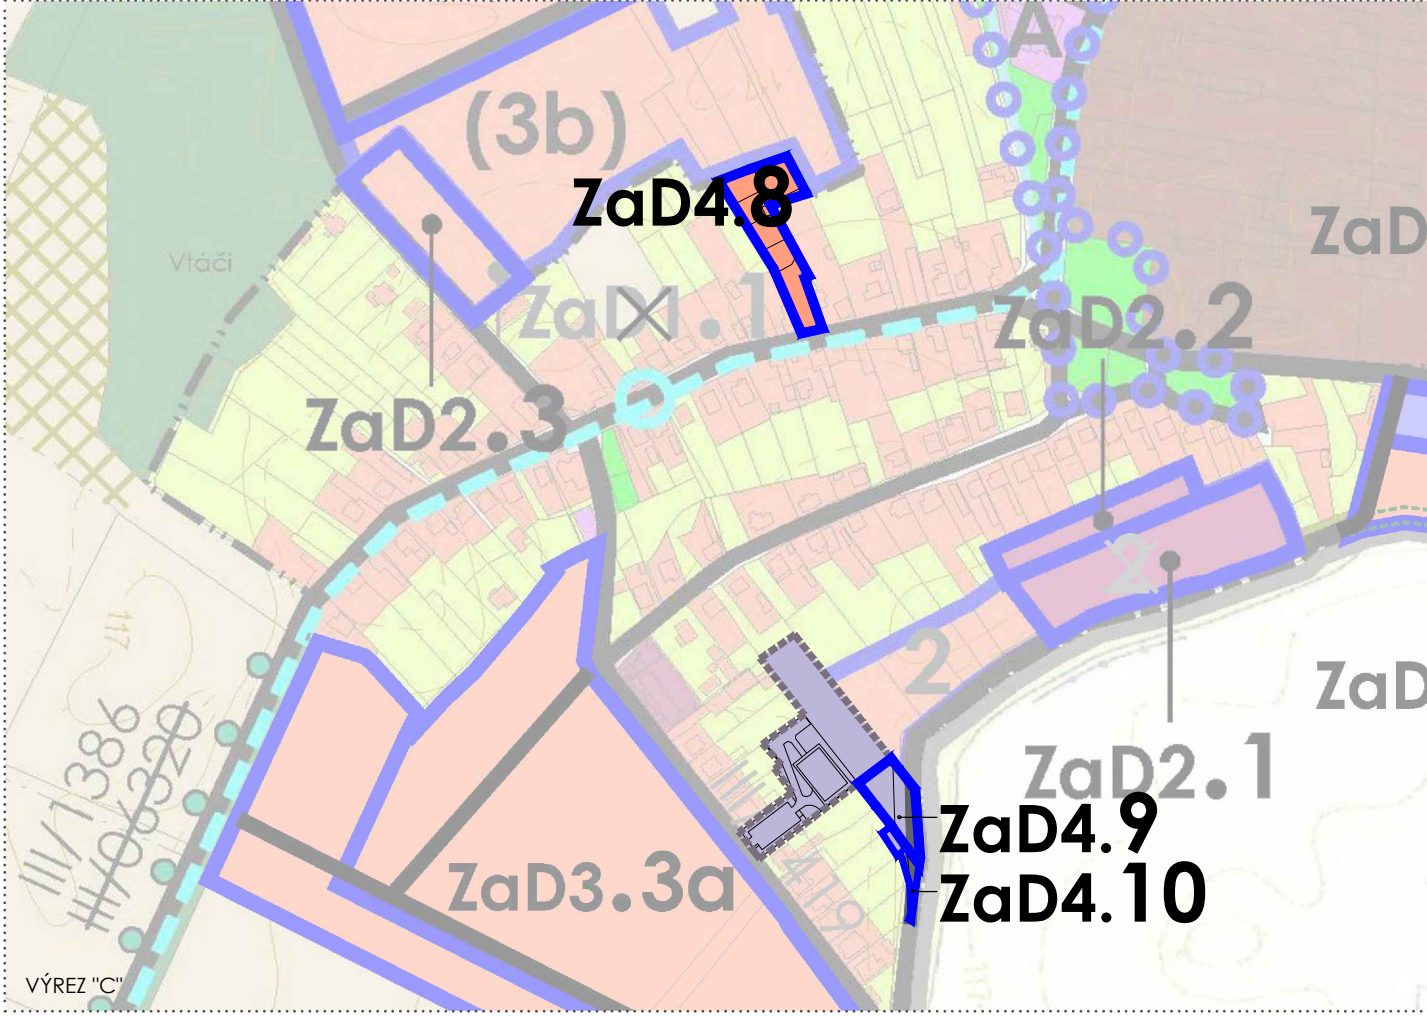

VÝREZ "C"

LEGENDA

KOMUNIKAČNÝ SYSTÉM A SYSTÉM HD

MIESTNE KOMUNIKÁCIE	STAV	NÁVRH	VÝHEAD
---------------------	------	-------	--------

HLAVNÉ FUNKČNÉ VYUŽITIE

PLOCHY RODINNÝCH DOMOV (R)			
PLOCHY IZOLAČNEJ ZELENÉ (Z2)			
PLOCHY NEPOĽNOHOSPODÁRSKEJ VÝROBY A SKLADOV (V3)			
PLOCHY OBČIANSKEJ VYBAVENOSTI A SKLADOV (ZP3)			

ROZVOJOVÉ ZÁMERY OBCE

ROZVOJOVÉ ZÁMERY A ICH OZNAČENIE			
----------------------------------	--	--	--

POZNÁMKA: VÝKRES JE SPRACOVANÝ DO VÝREZU KOMPLEXNÉHO VÝKRESU PRIESTOROVÉHO USPORIADANIA A FUNKČNÉHO VYUŽITIA ÚZEMIA PLATNÉHO ÚPN OBCE LÚČ NA OSTROVE V ZNENÍ NESKORŠÍCH ZMIEN A DOPLNKOV.

KOMPLEXNÝ VÝKRES PRIESTOROVÉHO USPORIADANIA A FUNKČNÉHO VYUŽITIA ÚZEMIA

ÚZEMNÝ PLÁN OBCE ČISTOPIS

LÚČ NA OSTROVE ZMENY A DOPLNKY Č. 4

OBSTARÁVATEĽ: OBEC LÚČ NA OSTROVE
 SPRACOVATEĽ: ÚPn s.r.o.
 DÁTUM SPRACOVANIA: 2023

