

LEGENDA


ROZVOJOVÉ ZÁMERY OBCE

RIEŠENÉ ÚZEMIE-NAVRHOVANÉ ZMENY A DOPLNKY

STAV NÁVRH VÝHEAD

OZNAČENIE ZMIEN A DOPNKOV

ZaD 5.1

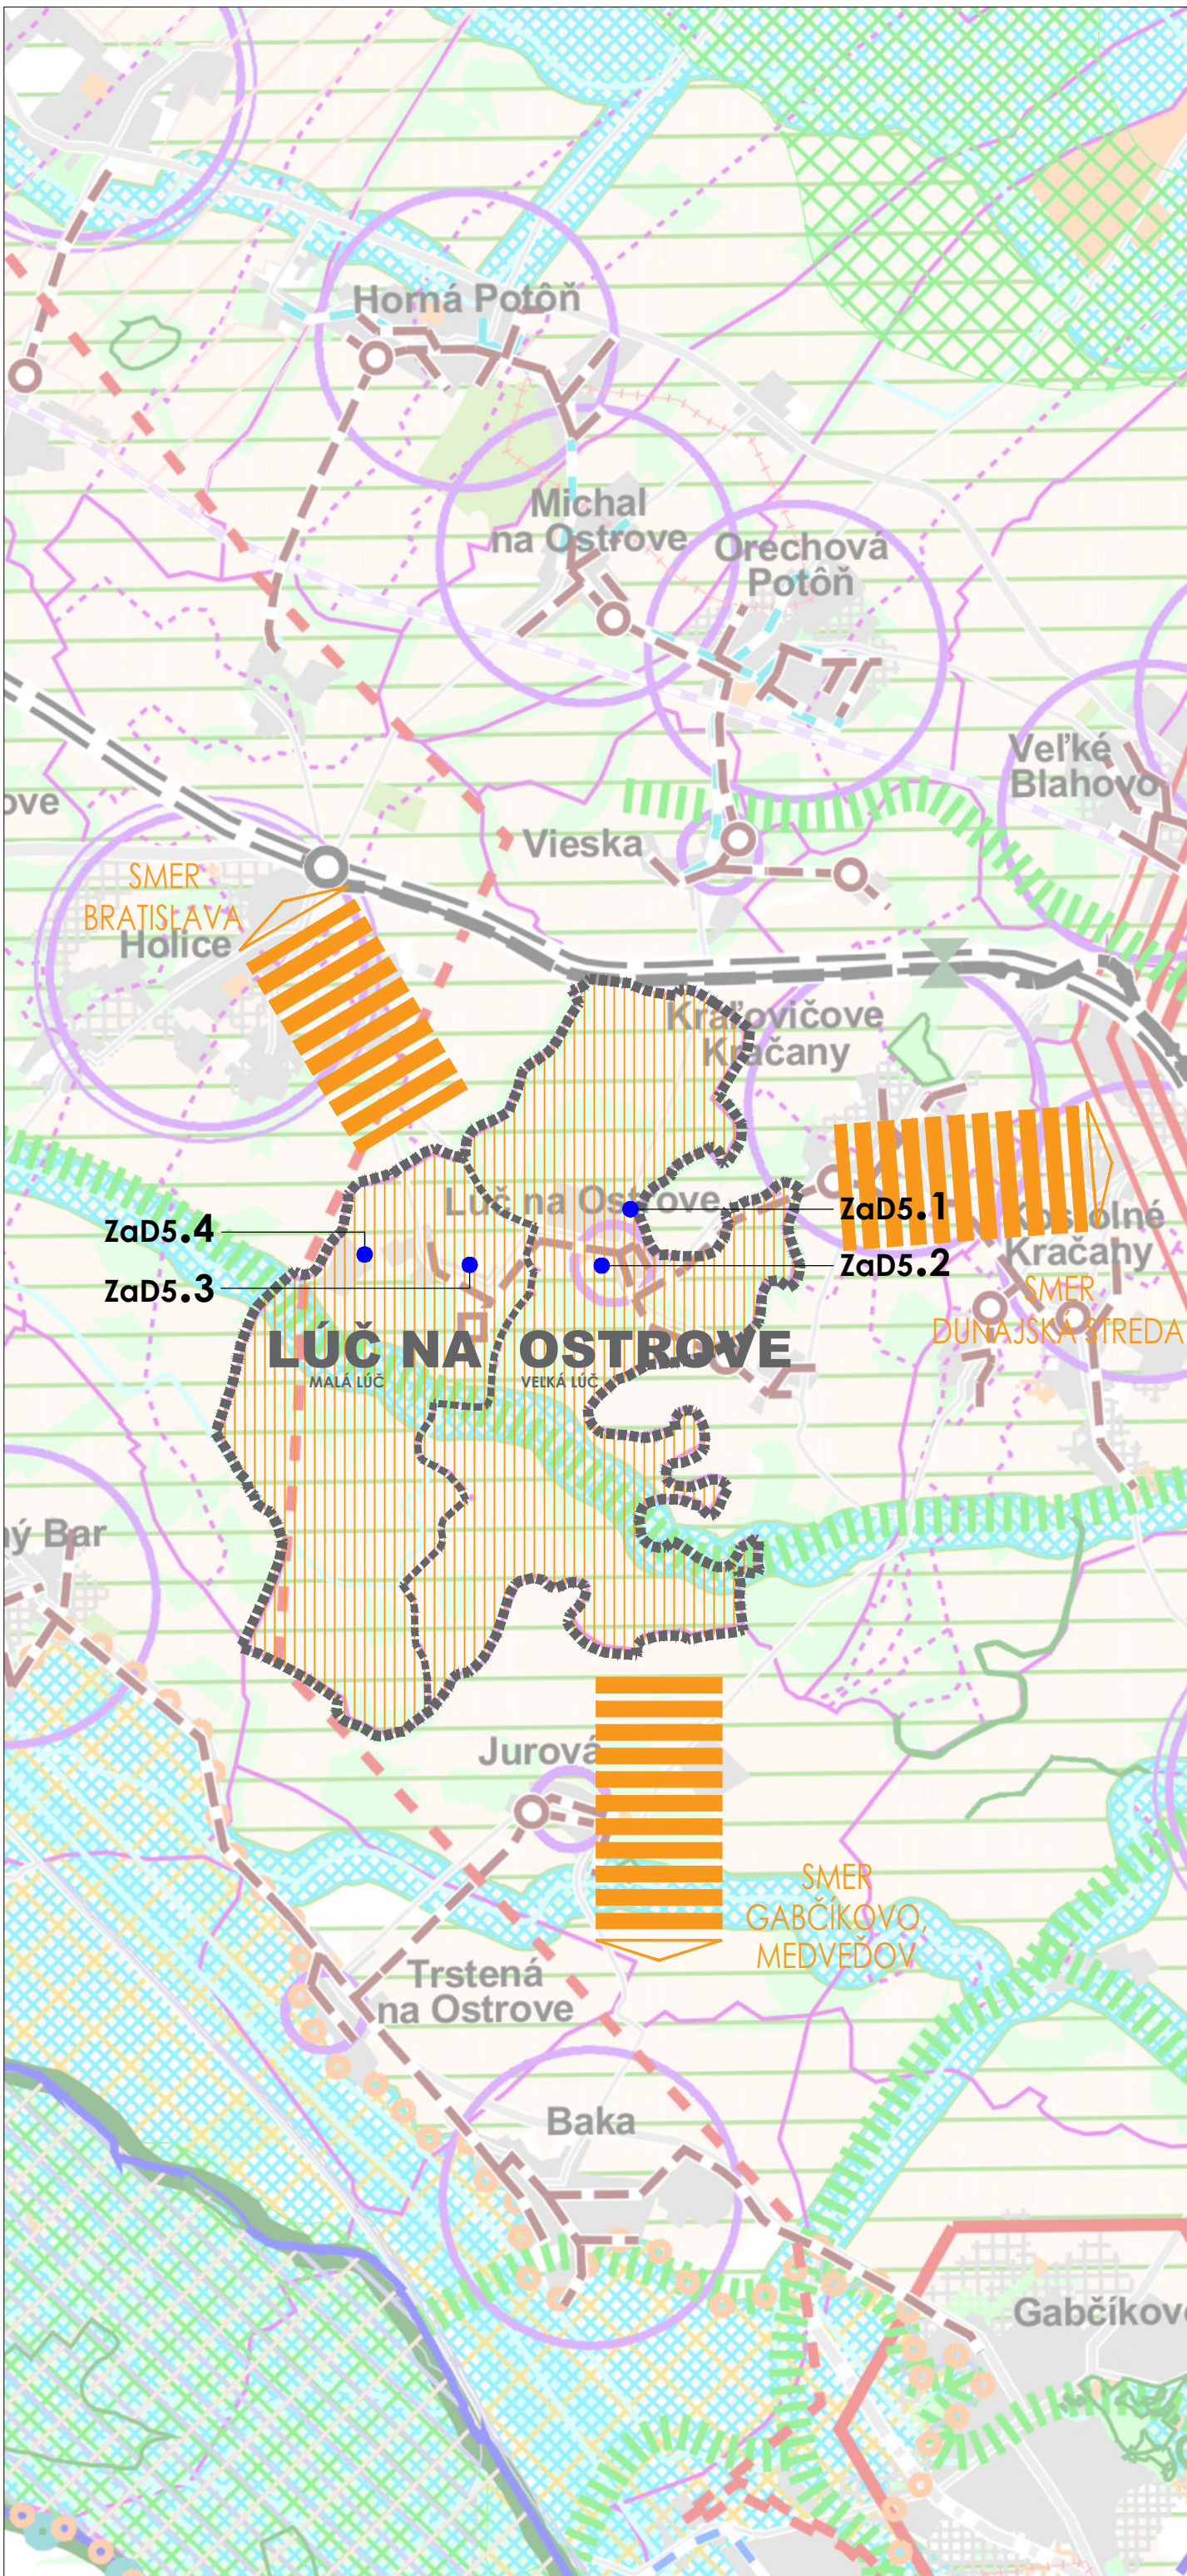

POZNÁMKA: VÝKRES JE SPRACOVANÝ DO VÝREZU VÝKRESU ZÁVÄZNÝCH ČASTÍ RIEŠENIA A VEREJNOPROSPEŠNÝCH STAVIEB PLATNÉHO ÚZEMNÉHO PLÁNU REGIÓNU TRNAVSKÉHO SAMOSPRÁVNEHO KRAJA. OBSTARÁVATEĽ : TRNAVSKÝ SAMOSPRÁVNY KRAJ, SPRACOVATEĽ : AUREX SPOL. S.R.O., 2014.


VÝKRES ŠIRŠÍCH VZŤAHOV

ÚZEMNÝ PLÁN OBCE
LÚČ NA OSTROVE
ZMENY A DOPLNKY Č. 5

OBSTARÁVATEĽ: OBEC LÚČ NA OSTROVE
SPRACOVATEĽ: ÚPn s.r.o.
DÁTUM SPRACOVANIA: 2024

0 500 1000

MIERKA 1 : 50 000

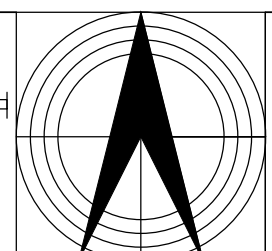

1