


KLAD LISTOV:

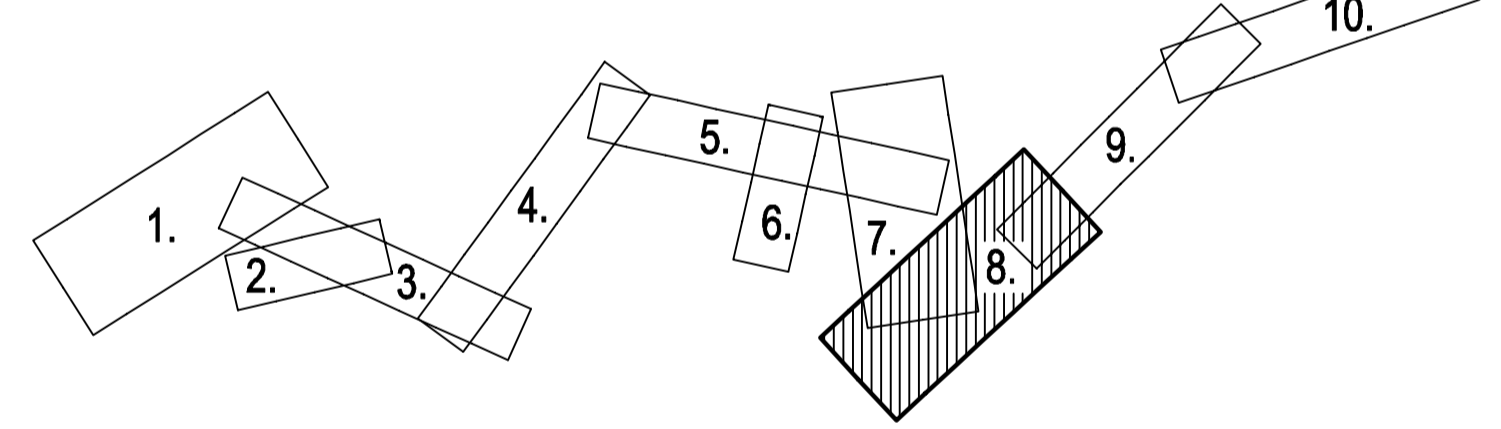

- LEGENDA:**
- NAVRHOVANÁ GRAVITAČNÁ KANALIZÁCIA
 - 300 PROFIL
 - 5,00-50,00 SKLON (‰)-DĹŽKA(m)
 - NAVRHOVANÁ TLAKOVÁ KANALIZÁCIA
 - NAVRHOVANÉ DOMOVÉ PŘÍPOJKY (ukončené záslepkou)
 - DP17 POD CESTOU III. TŘÍDE

REVÍZIA	DATEM	KRESLEJ	PROJEKTOVÝ

SÚRADNICOVÝ SYSTÉM: S-JTSK
VÝŠKOVÝ SYSTÉM: Byv

AQUATIS

ADRESA S.A.
SLOVENSKEJ REPUBLIKY, 822 02 BRNO
TEL: +420 541 554 111
FAX: +420 541 511 225
E-MAIL: info@aquatis.sk
WWW: www.aquatis.sk

PROJEKTANT ING. DANIEL ŠABEĽKA	PROJEKTOVÝ ING. DANIEL ŠABEĽKA	VEDÚCI ING. PAVOL FLEK
OPRÁVIL ING. DANIEL ŠABEĽKA	PROJEKTOVÝ ING. ZUZANA ŠABEĽKOVÁ	ZÁKONNÝ ZASTŮPITEL ETREDA
STAVBA KZ/2021	OBJEKT Kanalizácia	PRÁCA 21. Et - stavebná úprava dŕav

OBEC LÚĽ NA OSTROVE
KANALIZÁCIA

Príloha: **STAVEBNÁ SITUÁCIA - list č.8**

Škála 1:500	Číslo strany 2.8
-----------------------	----------------------------

Obzor: AV4-stav, s.r.o.