


KLAD LISTOV:

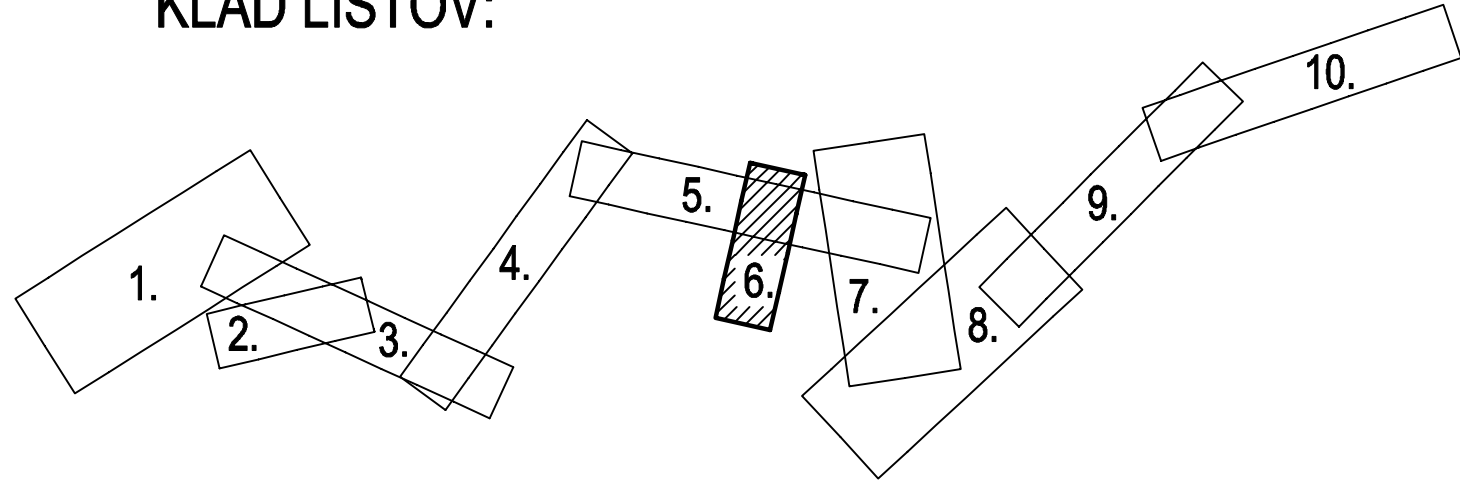

- LEGENDA:**
- NAVRHOVANÁ GRAVITAČNÁ KANALIZÁCIA
 - ↔ 300 PROFIL
 - ↔ 5,00-50,00 SKLON (%)-DĹŽKA(m)
 - NAVRHOVANÁ TLAKOVÁ KANALIZÁCIA
 - ↔ DP17 NAVRHOVANÉ DOMOVÉ PŘÍPOJKY (ukončené záslepkou)
 - ↔ DP17 POD CESTOU III.tr. PRETLÁČANÉ

REVÍZIA	DÁTUM	KRESLIL	POPIS REVÍZIE

SÚRADNICOVÝ SYSTÉM: S-JTSK
VÝŠKOVÝ SYSTÉM: Bpv



AQUATIS

AQUATIS a.s. Tel: +420 541 554 111 E-mail: info@aquatis.cz
 Botanická 834/56, 602 00 Brno Fax: +420 541 211 205 http://www.aquatis.cz

Zodpovedný projektant ING. DANIEL ŠABLICA	Hlavný inžinier projektu ING. DANIEL ŠABLICA	Vedúci strediska ING. IVAN KOSTELNÝ
Vypracoval ING. DANIEL ŠABLICA	Kontroloval ING. ZUZANA ŠABLICOVÁ	Zákazkové číslo 021003A
Dátum 02/2021	Stupeň dokumentácie RPD	Názov súboru 2.1_10 - stavebná situácia.dwg

OBEC LŮČ NA OSTROVE
KANALIZÁCIA

Príloha
STAVEBNÁ SITUÁCIA - list č.6

Merka 1:500	Číslo prílohy 2.6
-----------------------	-----------------------------

Objednávateľ
AVA-stav, s.r.o.

544900.00