


KLAD LISTOV:

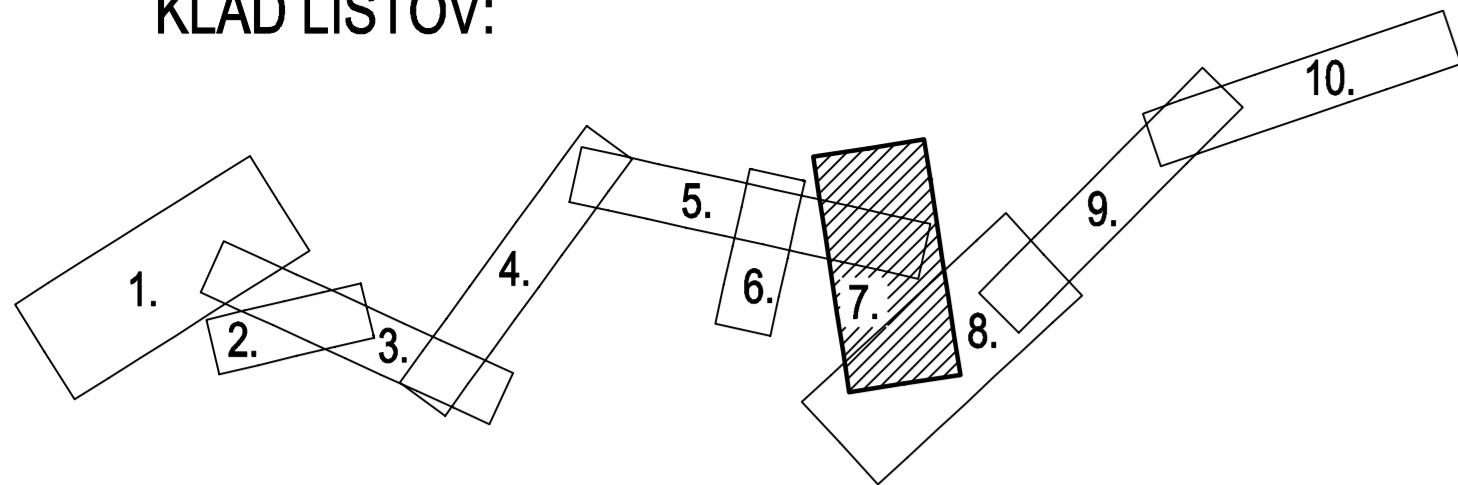

- LEGENDA:
- NAVRHOVANÁ GRAVITAČNÁ KANALIZÁCIA
 - PROFIL
 - SKLON (%)-DĹŽKA(m)
 - NAVRHOVANÁ TLAKOVÁ KANALIZÁCIA
 - NAVRHOVANÉ DOMOVÉ PRÍPOJKY (ukončené zásepkou)
 - POĎ CESTOU III. L. PRETLÁČANÉ

REVÍZIA	DATEM	KRESIL	POPIS REVÍZIE

SÚRADNICOVÝ SYSTÉM: S-JTSK
VÝŠKOVÝ SYSTÉM: Bpvr

OBEC LÚČ NA OSTROVE
KANALIZÁCIA

Práca: **STAVEBNÁ SITUÁCIA - list č.7**

Mastno: 1:500 Účel: príloha 2.7

Objednávateľ: AVA-stav, s.r.o.

