


KLAD LISTOV:

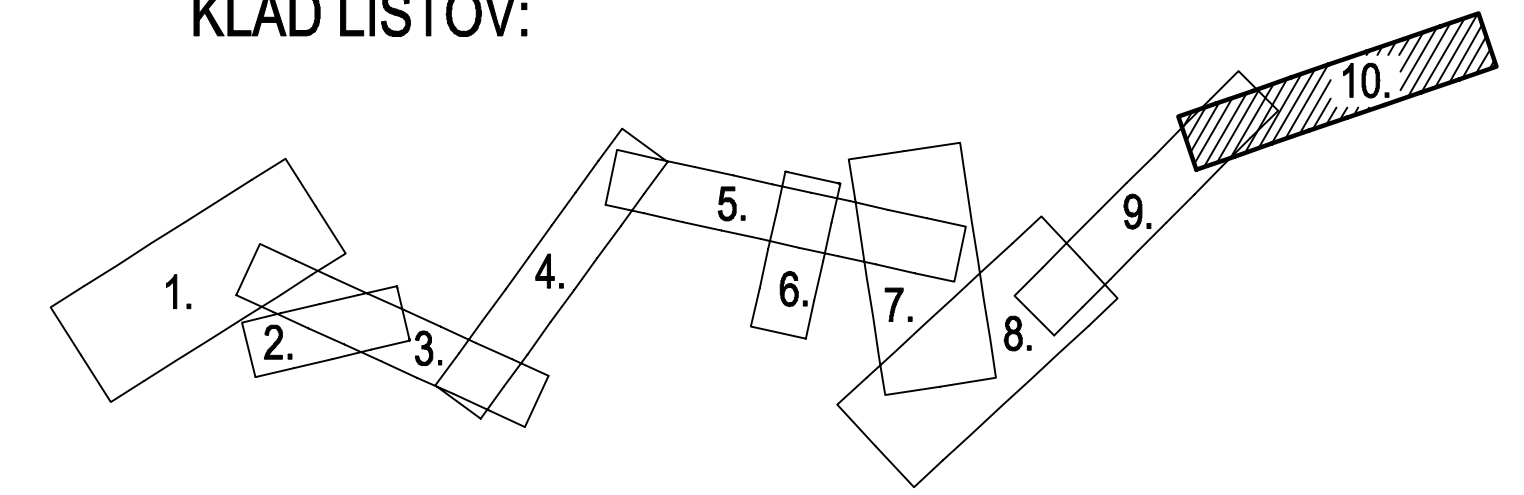

- LEGENDA:**
- NAVRHOVANÁ GRAVITAČNÁ KANALIZÁCIA
 - 300 PROFIL
 - 5,00-50,00 SKLON (‰)-DĹŽKA(m)
 - - - NAVRHOVANÁ TLAKOVÁ KANALIZÁCIA
 - - - NAVRHOVANÉ DOMOVÉ PRIPOJKY (ukončené záslepkou) POD CESTOU III.tr. PRETLÁČANE

| REVÍZIA | DÁTUM | KRESLE | POPIS REVÍZIE |
|---------|-------|--------|---------------|
| | | | |
| | | | |
| | | | |
| | | | |

SÚRADNICOVÝ SYSTÉM: S-JTSK
VÝŠKOVÝ SYSTÉM: Bpv

AQUATIS

AQUATIS s.r.o.
Botaničská 834/56, 602 00 Brno
Tel: +420 541 554 111
Fax: +420 541 211 205
E-mail: info@aquatis.cz
http://www.aquatis.cz

| | | |
|--|---|---|
| Zodpovedný projektant ING. DANIEL ŠABLÍKA | Hlavný inžinier projektu ING. DANIEL ŠABLÍKA | Verzia: zverejnená ING. IVAN KRISTELNÝ |
| Výpracoval ING. DANIEL ŠABLÍKA | Kontroloval ING. ZUZANA ŠABLICOVÁ | Záslepkové číslo 021003A |

Objekt: RD
Dátum: 02/2021
Stupeň dokumentácie: RPD
Názov súboru: 21_M - stavebná situácia.dwg

OBEC LÚČ NA OSTROVE
KANALIZÁCIA

Príloha: STAVEBNÁ SITUÁCIA - list č.10
Mierka: 1:500
Číslo prílohy: 2.10
Objednávatel: AVA-stav, s.r.o.