


**KLAD LISTOV:**

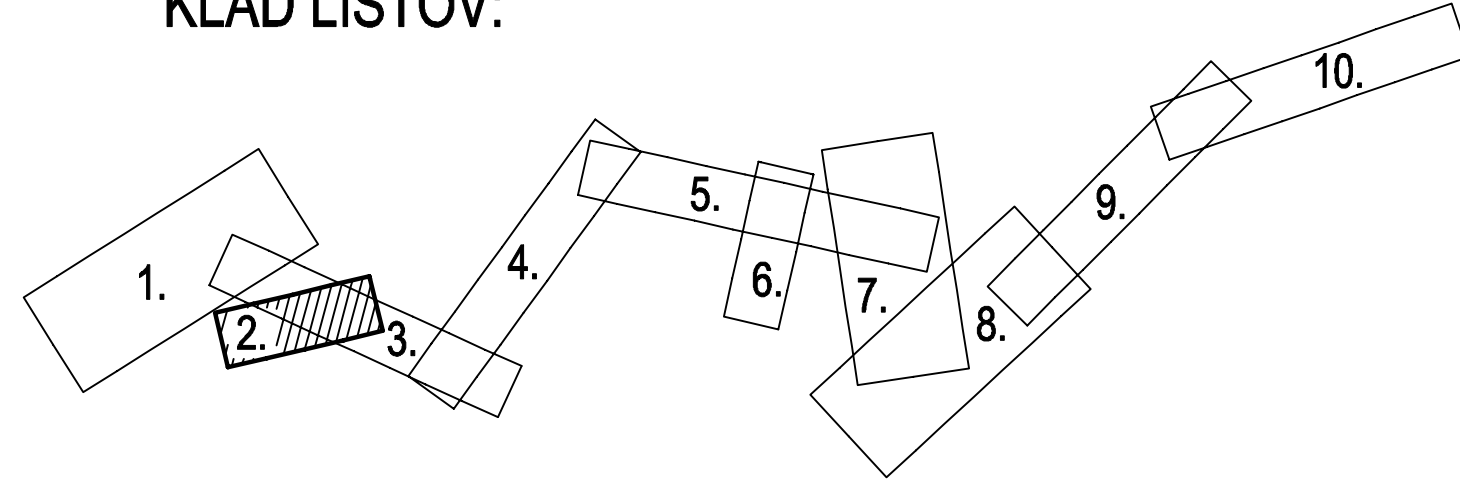

- LEGENDA:**
- NAVRHOVANÁ GRAVITAČNÁ KANALIZÁCIA
  - 300 PROFIL
  - 5,00-50,00 SKLON (%) - DĹŽKA (m)
  - NAVRHOVANÁ TLAKOVÁ KANALIZÁCIA
  - NAVRHOVANÉ DOMOVÉ PŘÍPOJKY (ukončené záslepkou) POD CESTOU III.tr. PRETLÁČANÉ

REVÍZIA	DÁTUM	KRESLIL	POPIS REVÍZIE

SÚRADNICOVÝ SYSTÉM: S-JTSK  
VÝŠKOVÝ SYSTÉM: Bpv



**AQUATIS**

AQUATIS o.s. Botanická 834/56, 602 00 Brno		Tel: +420 541 554 111 Fax: +420 541 211 205	E-mail: info@aquatis.cz http://www.aquatis.cz
Zodpovedný projektant ING. DANIEL ŠABLICA	Hlavný inžinier projektu ING. DANIEL ŠABLICA	Vedúci strediska ING. IVAN KOSTELNÝ	
Vypracoval ING. DANIEL ŠABLICA	Kontroloval ING. ZUZANA ŠABLICOVÁ	Zákazkové číslo 021003A	
Dátum 02/2021	Stupeň dokumentácie RPD	Názov súboru 2.1_10 - stavebná situácia.dwg	

**OBEC LŮČ NA OSTROVE**  
KANALIZÁCIA

Príloha  
**STAVEBNÁ SITUÁCIA - list č.2**

Mierka <b>1:500</b>	Číslo prílohy <b>2.2</b>
------------------------	-----------------------------

Objednávateľ  
AVA-stav, s.r.o.