



VÝREZ "A"

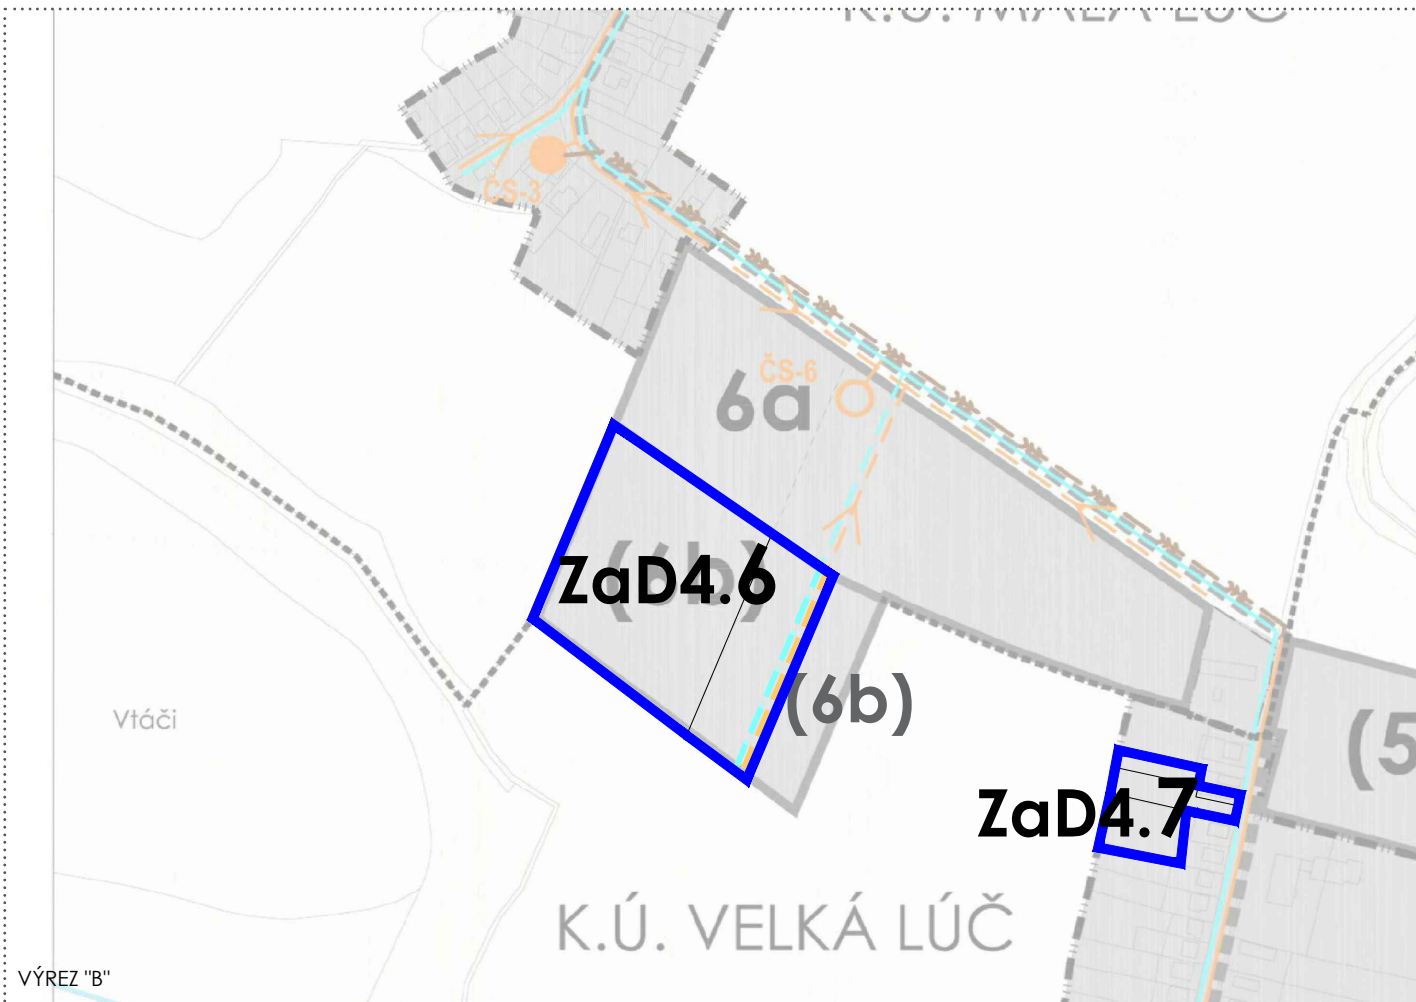

VÝREZ "B"

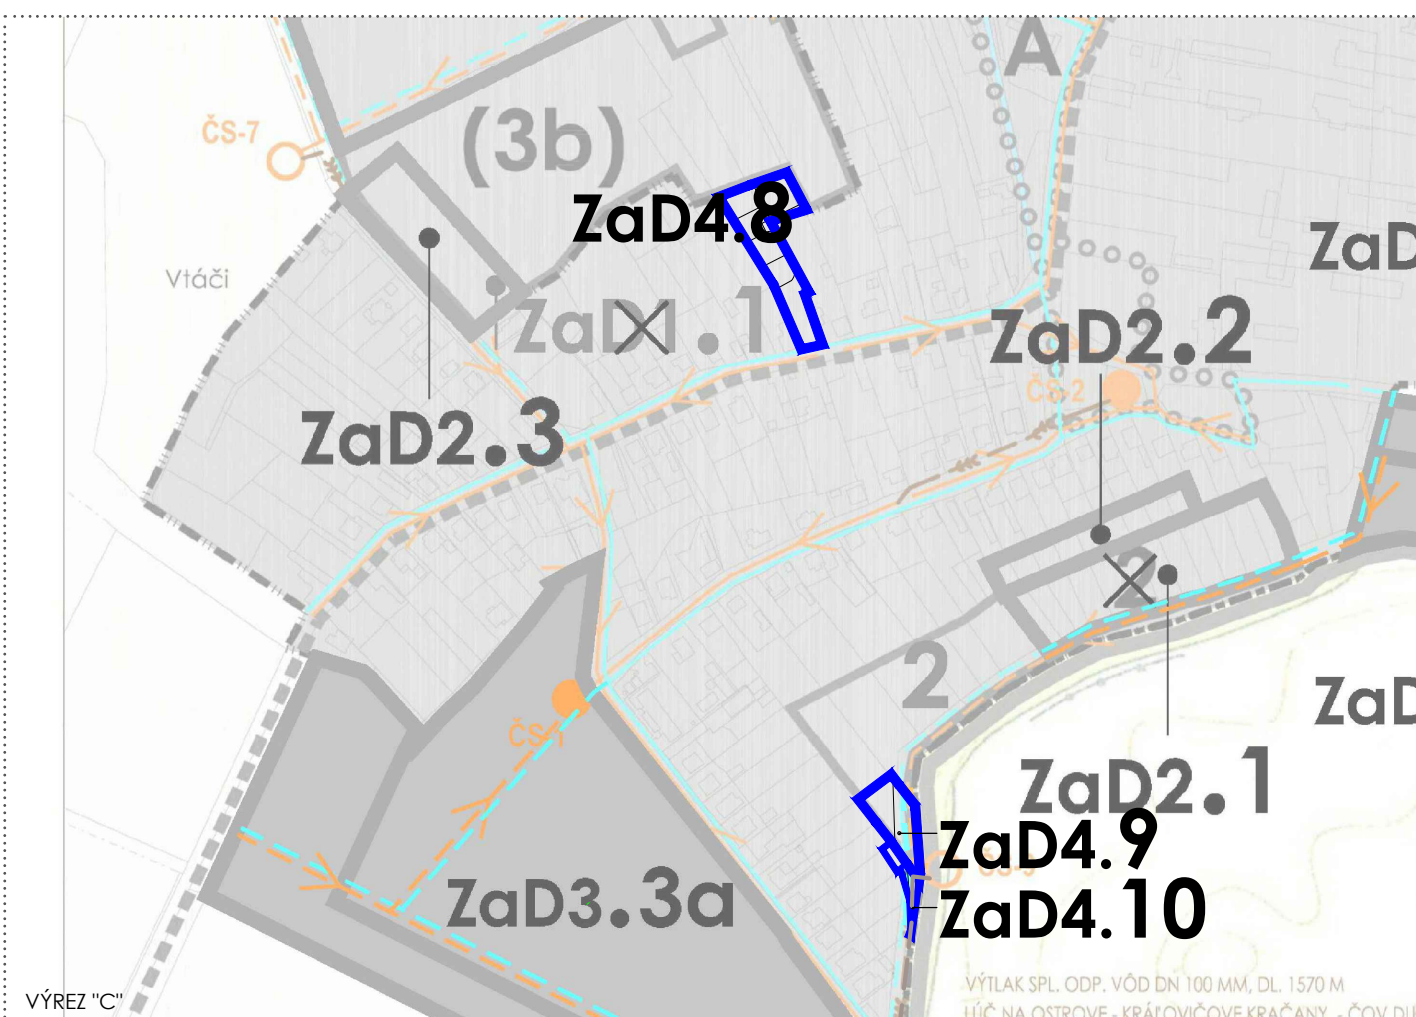

VÝREZ "C"

**LEGENDA**

**ROZVOJOVÉ ZÁMERY OBCE**

ROZVOJOVÉ ZÁMERY A ICH OZNAČENIE

STAV	NÁVRH	VÝHEAD
	<span style="border: 1px solid blue; padding: 2px;"> </span>	<span style="border: 1px solid black; padding: 2px;"> </span>

**VODNÉ HOSPODÁRSTVO**

ROZVODNÁ SIEŤ PITNEJ VODY	<span style="border-bottom: 1px dashed cyan; width: 20px; display: inline-block;"></span>
STOKOVÁ SIEŤ SPLAŠKOVÝCH ODPADOVÝCH VÔD	<span style="border-bottom: 1px dashed orange; width: 20px; display: inline-block;"></span>

POZNÁMKA: VÝKRES JE SPRACOVANÝ DO VÝREZU VÝKRESU RIEŠENIA VEREJNÉHO TECHNICKÉHO VYBAVENIA I. PLATNÉHO ÚPN OBCE LÚČ NA OSTROVE V ZNENÍ NESKORŠÍCH ZMIEN A DOPLNKOV.

**VÝKRES RIEŠENIA VEREJNÉHO TECHNICKÉHO VYBAVENIA I. (KONCEPCIA RIEŠENIA VODNÉHO HOSPODÁRSTVA)**

**ÚZEMNÝ PLÁN OBCE**

**ČISTOPIS**

**LÚČ NA OSTROVE**

**ZMENY A DOPLNKY Č. 4**

OBSTARÁVATEĽ: OBEC LÚČ NA OSTROVE  
 SPRACOVATEĽ: ÚPn s.r.o.  
 DÁTUM SPRACOVANIA: 2023

