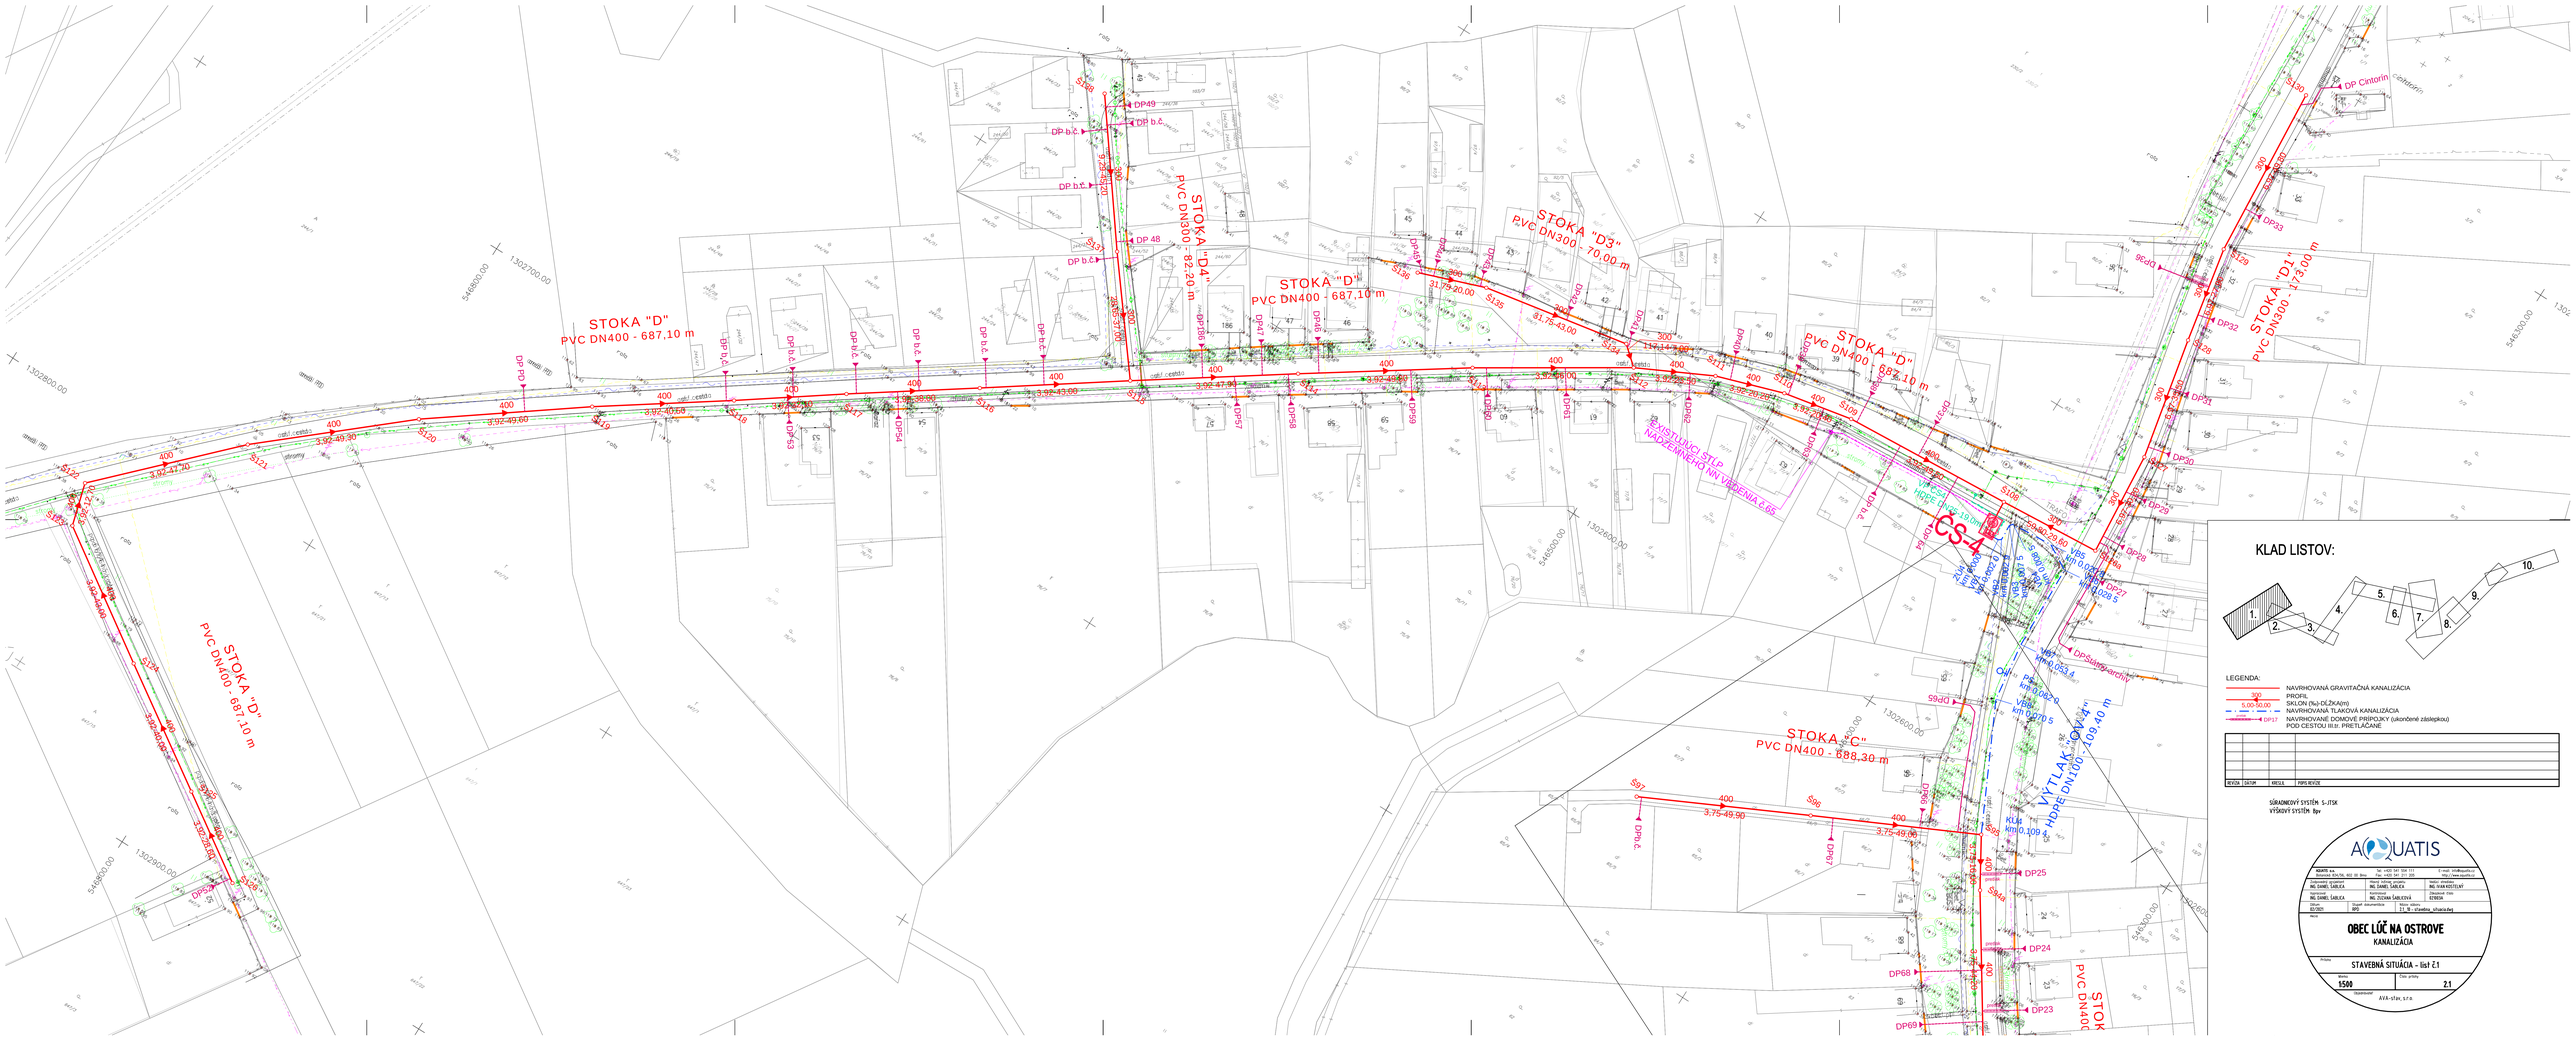
STOKA "D"
PVC DN400 - 687,10 m
STOKA "D1"
PVC DN300 - 82,20 m
STOKA "D"
PVC DN400 - 687,10 m
STOKA "D3"
PVC DN300 - 70,00 m
STOKA "D"
PVC DN400 - 687,10 m
STOKA "D1"
PVC DN300 - 173,00 m
STOKA "D"
PVC DN400 - 687,10 m
STOKA "C"
PVC DN400 - 688,30 m
VÝTLAK "OV-1"
HDPE DN100 - 209,40 m
CS-4
EXISTUJÚCI STĽP
NADZEMNÉHO VEDENIA č.66
DP Cintorín
cintorín
DP Kostol
KLAD LISTOV:
1.
2.
3.
4.
5.
6.
7.
8.
9.
10.
LEGENDA:
NAVRHOVANÁ GRAVITAČNÁ KANALIZÁCIA
PROFIL
SKLON (‰)-DĹŽKA(m)
NAVRHOVANÁ TLAKOVÁ KANALIZÁCIA
NAVRHOVANÉ DOMOVÉ PRÍPOJKY (ukončené zátlepkou)
POD CESTOU III.tr. PRIETLAČNÉ
REVÍZIA | DÁTUM | NÁZOV | POPIS REVÍZIE
SÚRADNICOVÝ SYSTÉM S-JTSK
VÝŠKOVÝ SYSTÉM Bpv
AQUATIS
AQUATIS a.s.
Tel.: +421 541 164 111
E-mail: info@aquatis.sk
Lomnická 44, 974 01 BANSKÁ BYSTRICA
http://www.aquatis.sk
Zodpovedný projektant
ING. DANIEL ŠABLICA
Hlavný inžinier projektu
ING. DANIEL ŠABLICA
Hlavný inžinier
ING. IVAN KOSTELNÝ
Vypracoval
ING. DANIEL ŠABLICA
Kontroloval
ING. ZUZANA ŠABLICOVÁ
Zástupca inžin.
ETREDA
Dátum
03/2021
Stupeň dokumentácie
DPD
Názov súboru
21_N - Vzadnica_situacia.dwg
Stavba
OBEC ĽÚČ NA OSTROVE
KANALIZÁCIA
Názov
STAVEBNÁ SITUÁCIA - list č.1
Mierka
1:500
Číslo výkresu
2.1
Spracovateľ
AVA-stav, s.r.o.