


LEGENDA

ROZVOJOVÉ ZÁMERY OBCE

ROZVOJOVÉ ZÁMERY A ICH OZNAČENIE	STAV	NÁVRH	VÝHEAD
JAVY NA ZRUŠENIE		X	

VODNÉ HOSPODÁRSTVO

ROZVODNÁ SIEŤ PITNEJ VODY		
STOKOVÁ SIEŤ SPLAŠKOVÝCH ODPADOVÝCH VÔD		

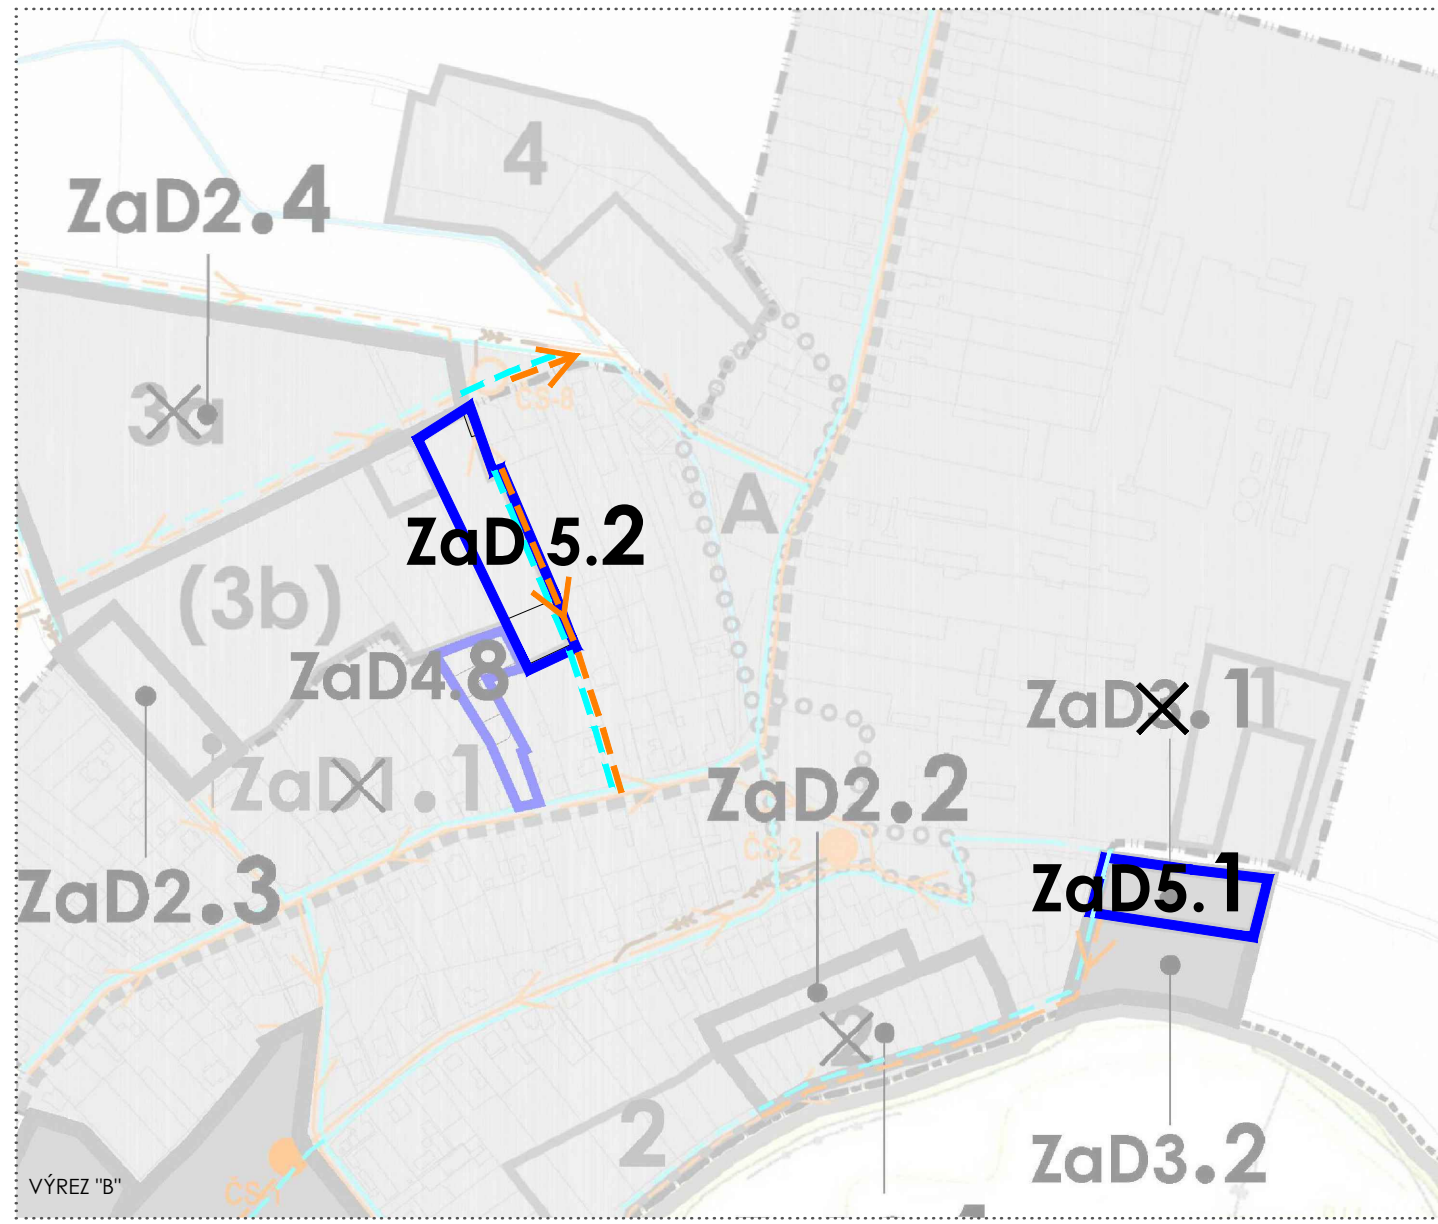

POZNÁMKA: VÝKRES JE SPRACOVANÝ DO VÝREZU VÝKRESU RIEŠENIA VEREJNÉHO TECHNICKÉHO VYBAVENIA I. PLATNÉHO ÚPN OBCE LÚČ NA OSTROVE V ZNENÍ NESKORŠÍCH ZMIEN A DOPLNKOV.

VÝKRES RIEŠENIA VEREJNÉHO TECHNICKÉHO VYBAVENIA I. (KONCEPCIA RIEŠENIA VODNÉHO HOSPODÁRSTVA)

ÚZEMNÝ PLÁN OBCE LÚČ NA OSTROVE ZMENY A DOPLNKY Č. 5
 OBSTARÁVATEĽ: OBEC LÚČ NA OSTROVE
 SPRACOVATEĽ: ÚPn s.r.o.
 DÁTUM SPRACOVANIA: 2024

		<h1>5.1</h1>
<p>MIERKA 1 : 5 000</p>		