



VÝREZ "A"

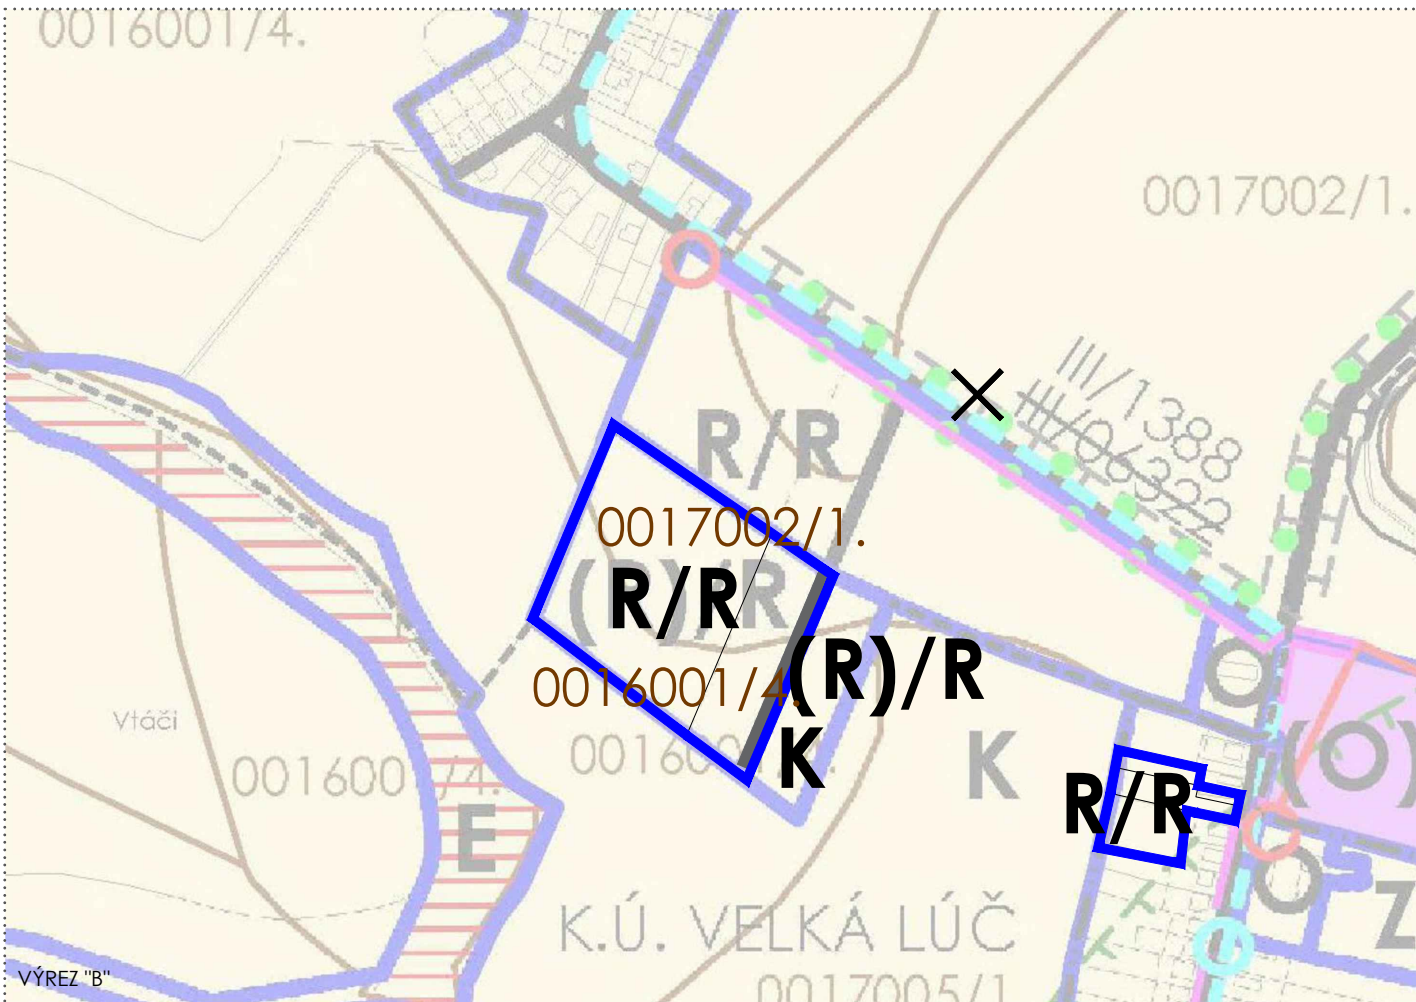

VÝREZ "B"

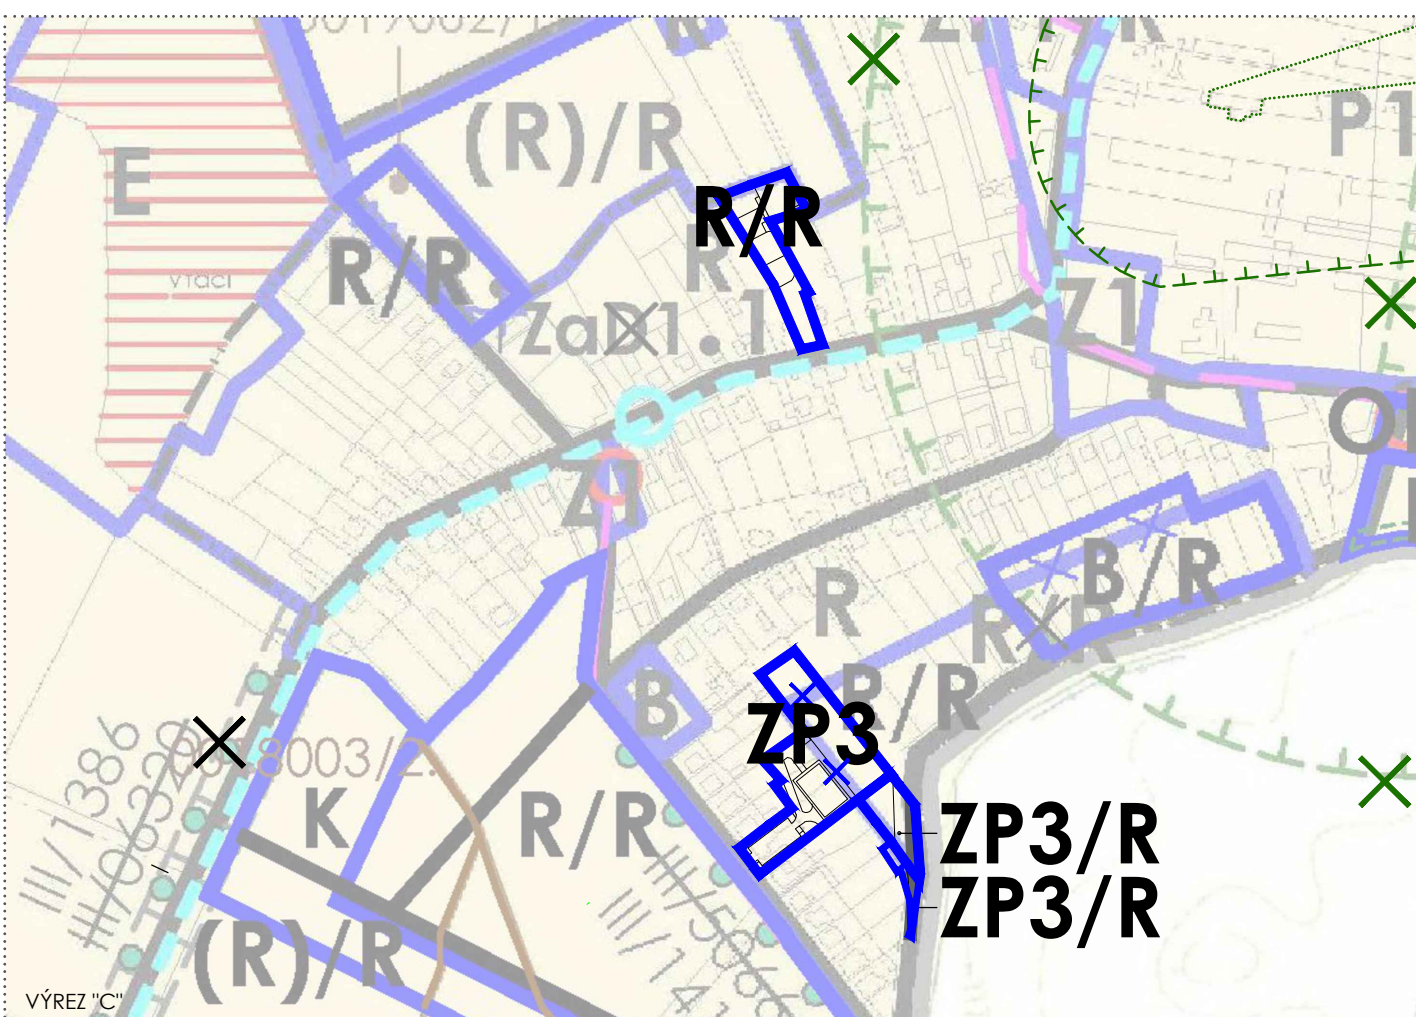

VÝREZ "C"

LEGENDA		
<b>LIMITY VYUŽITIA ÚZEMIA</b>		
HRANICE A KÓDY BPEJ	0017002/1.	STAV NÁVRH VÝHEAD
OCHRANNÉ PÁSMA VŠETKÝCH DRUHOV	---	
OBLASŤ, KDE NEMOŽNO VYKONÁVAŤ LOŽISKOVÝ GP NA ROPU A ZEMNÝ PLYN (CELÉ K.Ú.)		
PRIESKUMNÉ ÚZEMIE N61/07 DUNAJSKÁ STREDA-OKOLIE UHĽOVODÍKY (CELÉ K.Ú.)		
<b>REGULATÍVY ÚZEMIA</b>		
HRANICE REGULAČNÝCH BLOKOV	---	
ČASTI REG. BLOKOV SO ŠPECIFICKOU REGULÁCIOU (POZRI KAPITOLU B13)	---	
JAVY NA ZRUŠENIE		X
<b>KOMUNIKAČNÝ SYSTÉM A SYSTÉM HROMADNEJ DOPRAVY</b>		
MIESTNE KOMUNIKÁCIE	---	
<b>OZNAČENIE REGULAČNÝCH BLOKOV/HĽAVNÉ FUNKČNÉ VYUŽITIE</b>		
REGULAČNÝ BLOK R /HLAVNÉ FUNKČNÉ VYUŽITIE: PLOCHY BÝVANIA V RODINNÝCH DOMOCH/		R
REGULAČNÝ BLOK Z2 /HLAVNÉ FUNKČNÉ VYUŽITIE: PLOCHY IZOLAČNEJ ZELENE/		Z2
REGULAČNÝ BLOK V3 /HLAVNÉ FUNKČNÉ VYUŽITIE: PLOCHY NEPOĽNOHOSPODÁRSKEJ VÝROBY A SKLADOV/		V3
REGULAČNÝ BLOK ZP3 /HLAVNÉ FUNKČNÉ VYUŽITIE: PLOCHY OBČIANSKEJ VYBAVENOSTI A SKLADOV/	ZP3	ZP3
REGULAČNÝ BLOK V3 /HLAVNÉ FUNKČNÉ VYUŽITIE: POĽNOHOSPODÁRSKA KRAJINA/		K
<small>ĎALŠIE REGULATÍVY VIAZANÉ NA REGULÁČNÉ BLOKY - POZRI TEXTOVÚ ČASŤ. PRE NOVÉ ROZVOJOVÉ PLOCHY JE K OZNAČENIU REGULÁČNÝCH BLOKOV PRIDANÉ OZNAČENIE "R/R" PRE ETAPU VÝHEADU JE OZNAČENIE REG. BLOKU UVEDENÉ V ZATVORKE = TIETO REGULÁČNÉ BLOKY SÚ VYMEDZENÉ Z DÔVODU ÚZEMNEJ REZERVY A PODMIENKOU ICH REALIZÁCIE JE AKTUALIZÁCIA ÚPN OBCE</small>		
<b>VEREJNOPROSPEŠNÉ STAVBY A VEREJNOPROSPEŠNÉ OPATRENIA</b>		
MIESTNE KOMUNIKÁCIE	---	

POZNÁMKA: VÝKRES JE SPRACOVANÝ DO VÝREZU VÝKRESU KOMPLEXNÉHO NÁVRHU PRIESTOROVÉHO USPORIADANIA A FUNKČNÉHO VYUŽITIA ÚZEMIA - ZÁVÄZNÁ ČASŤ RIEŠENIA A VP STAVBY PLATNÉHO ÚPN OBCE LÚČ NA OSTROVE V ZMENÉ NESKORŠÍCH ZMIEN A DOPLNKOV.

**KOMPLEXNÝ NÁVRH PRIESTOROVÉHO USPORIADANIA A FUNKČNÉHO VYUŽITIA ÚZEMIA - ZÁVÄZNÁ ČASŤ RIEŠENIA A VP STAVBY**

**ÚZEMNÝ PLÁN OBCE ČISTOPIS**

**LÚČ NA OSTROVE**

**ZMENY A DOPLNKY Č. 4**

OBSTARÁVATEĽ: OBEC LÚČ NA OSTROVE  
 SPRACOVATEĽ: ÚPn s.r.o.  
 DÁTUM SPRACOVANIA: 2023

